


## Генеральный план



M1:150

По организации и благоустройству участка

Дополнительно См. Альбом Ландшафтный проект

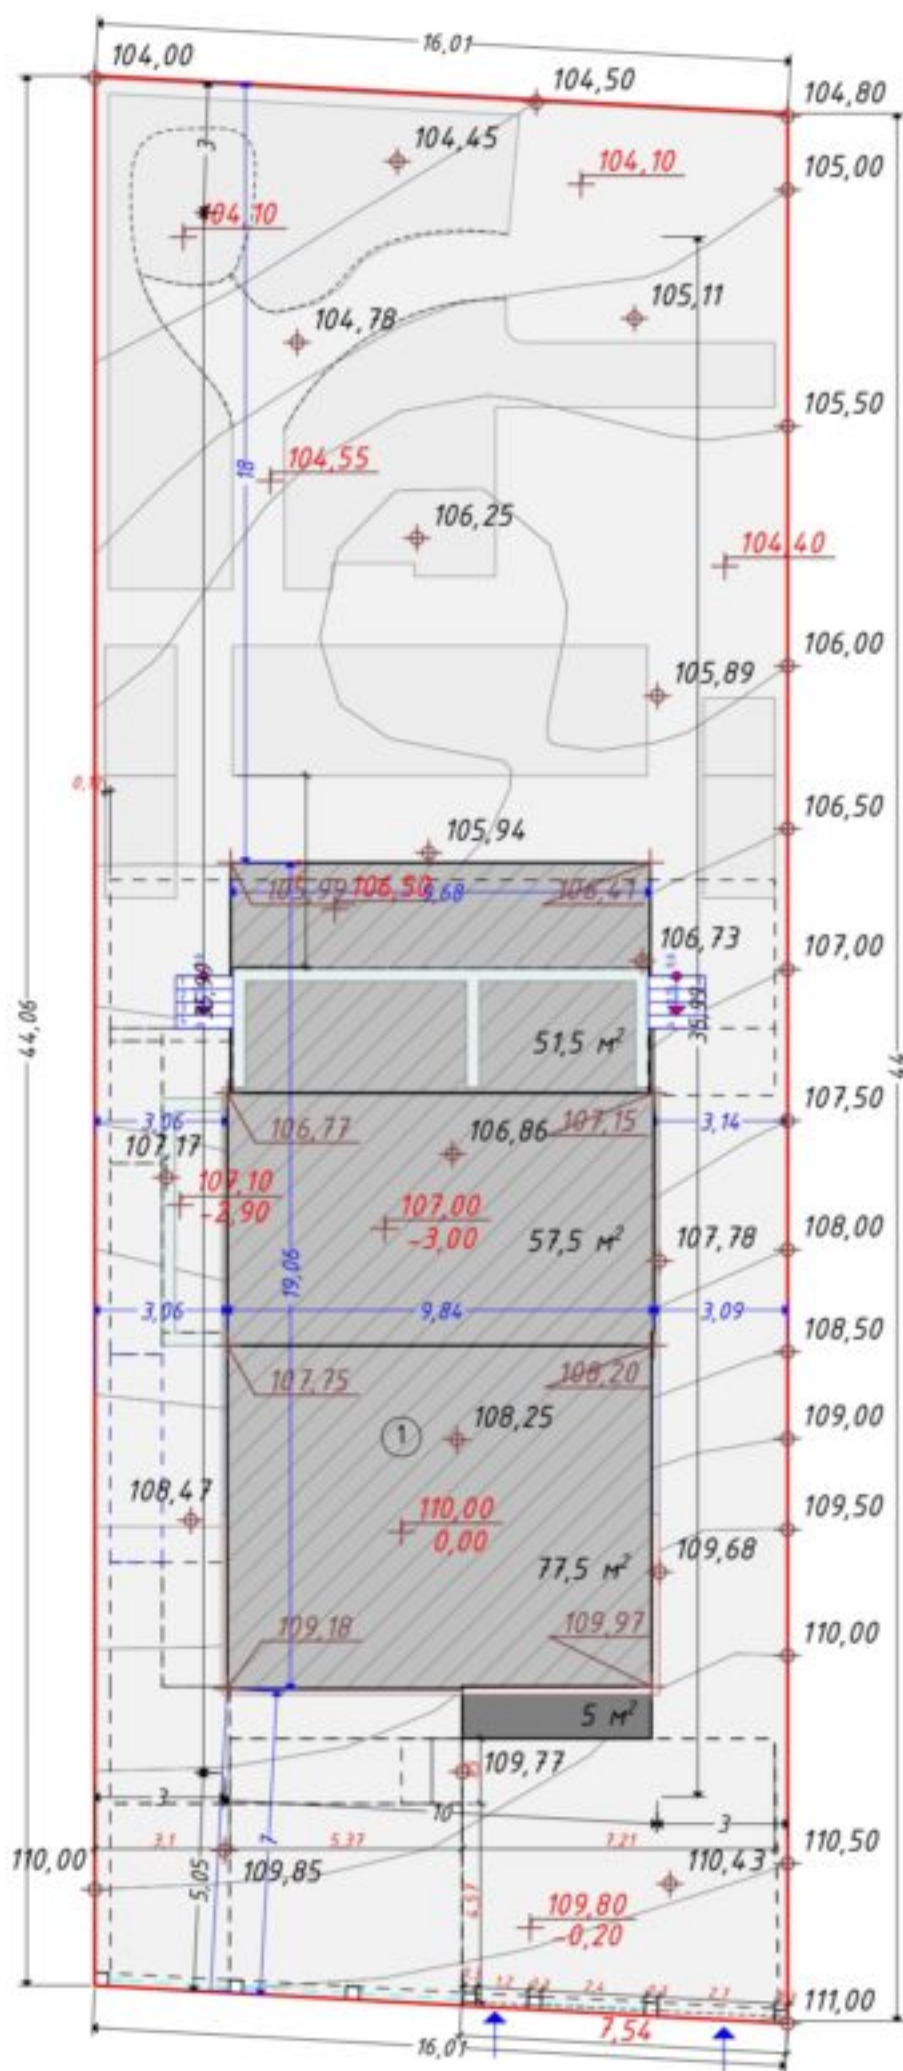Условные обозначения:

— - Граница участка

- Пятно постройки дома

107,00 - Существующая отметка земли

107,00 - Расчетная отметка земли

-3,00 - Проектная отметка "от черного пола"


Экспликация:

① - Проектируемый объект

|      |        |      |       |       |      |
|------|--------|------|-------|-------|------|
|      |        |      |       |       |      |
| Изм. | Колуч. | Лист | ИДок. | Подп. | Дата |

602.2 Генеральный план

Лист

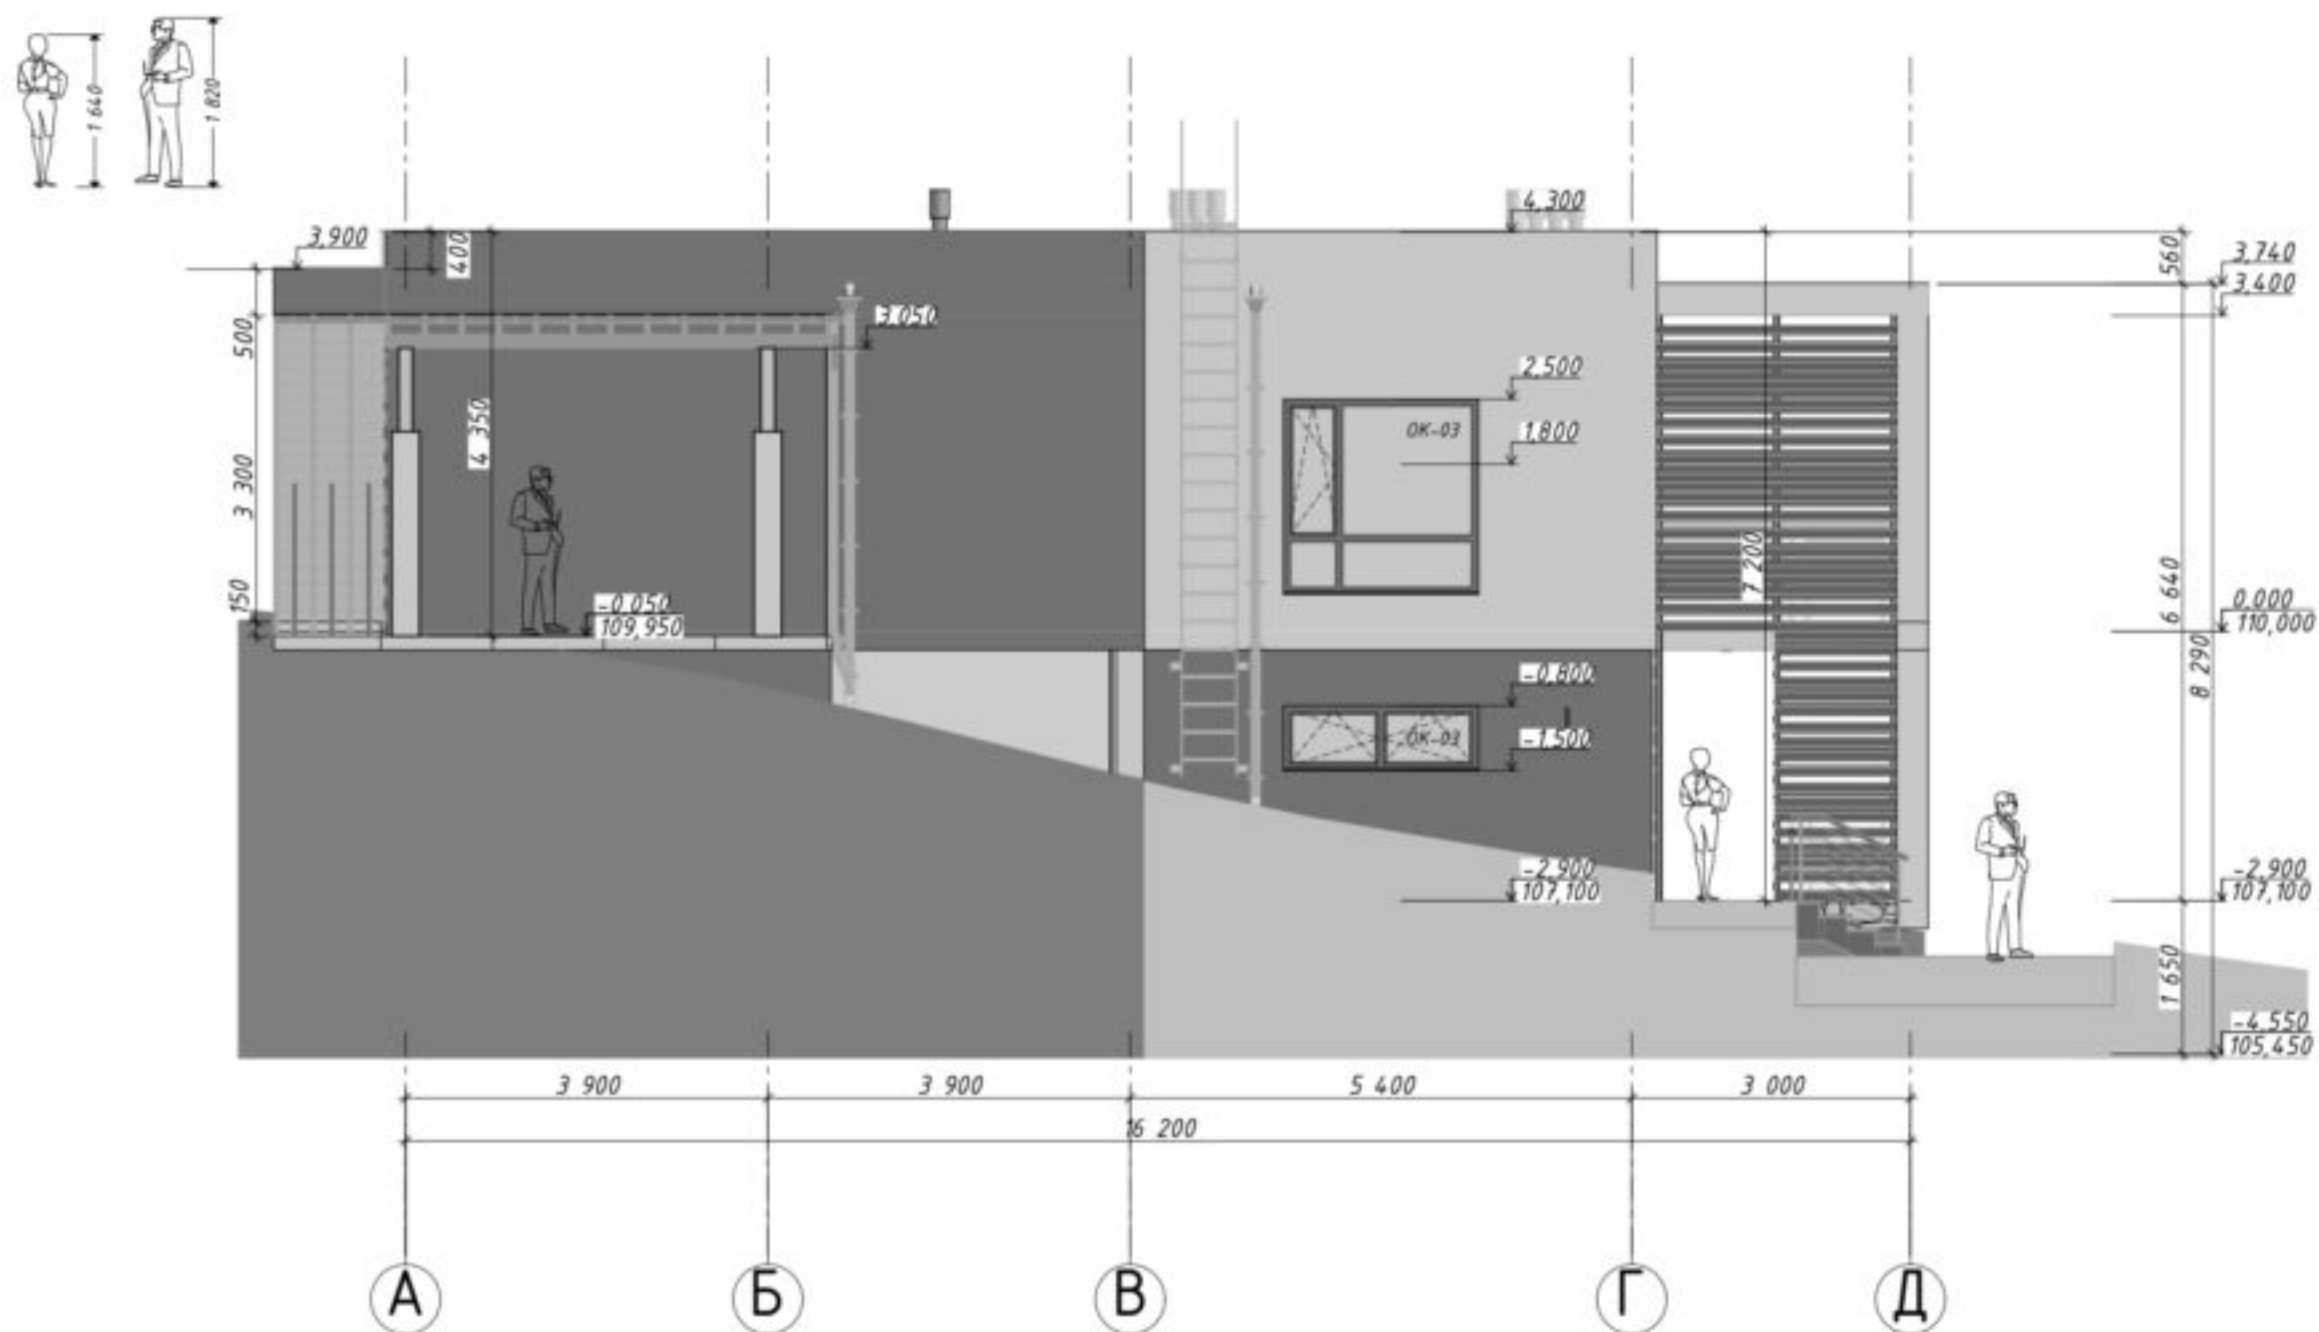

|      |        |      |       |       |      |
|------|--------|------|-------|-------|------|
|      |        |      |       |       |      |
| Изм. | Колуч. | Лист | №Док. | Подп. | Дата |



602.2 Фасад 4

Лист

## ТН-КРОВЛЯ Балласт Разрез 1-1

Система неэксплуатируемой  
балластной крыши по бетонному  
основанию с кровельным ковром из  
полимерной мембраны.

Угол наклона 1,5 град

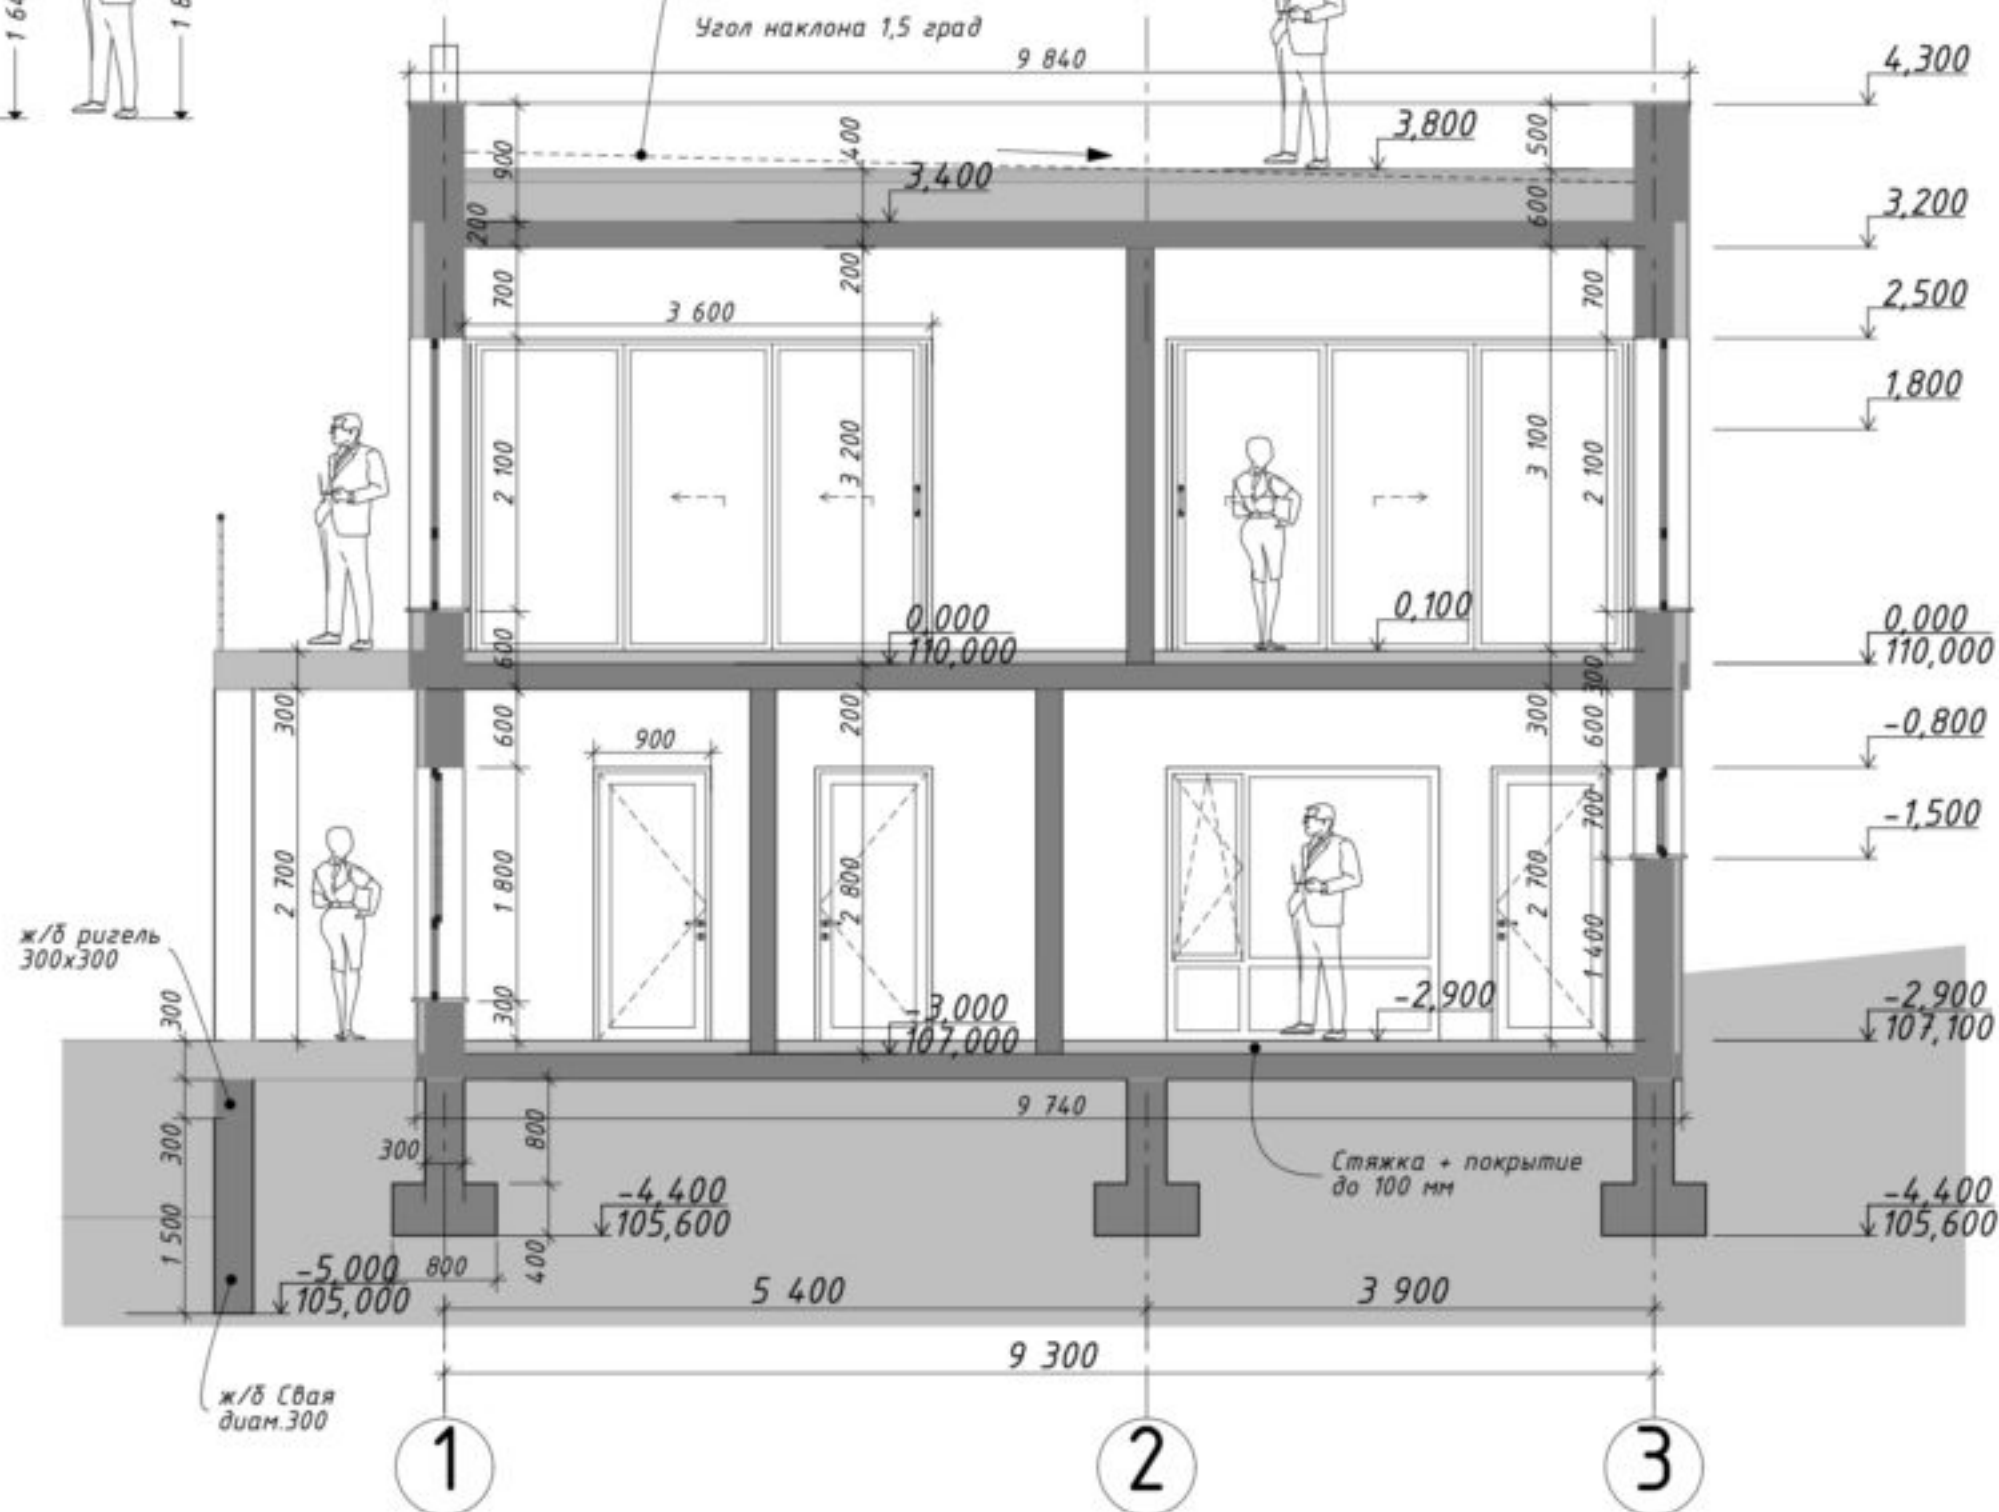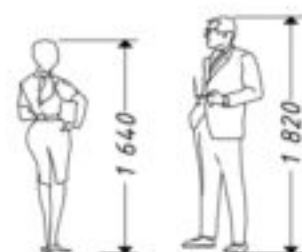

|      |       |      |      |      |      |
|------|-------|------|------|------|------|
|      |       |      |      |      |      |
| Изм. | Колуч | Лист | №Док | Подп | Дата |



# Спецификация оконных проемов

| Маркер | Имя окна            | Размер Ш ... | Высота П... | Кол... | 2D-символ | 3D-фронтальный вид |
|--------|---------------------|--------------|-------------|--------|-----------|--------------------|
| ОК-01  | Двустворчатое Ок... | 2 100х2 100  | 100         | 1      |           |                    |
| ОК-01  | Двустворчатое Ок... | 2 100х2 100  | 400         | 3      |           |                    |
| ОК-02  | Окно 18             | 700х2 100    | 400         | 2      |           |                    |
| ОК-02* | Окно 18             | 700х1 800    | 400         | 1      |           |                    |
| ОК-03  | Двустворчатое Ок... | 2 100х700    | 1 500       | 2      |           |                    |
|        |                     |              |             | 9      |           |                    |

## Примечание:

По расстановке проемов см. Лист 11-12 Маркировочный план.

Тип окон и дверей, выбор конфигурации и цвета выполнять индивидуально.

Наполнение проемов в проекте носит рекомендательный характер.

Высота дверных проемов от "черного пола" шр. 0,000

Подоконник на планах - высота до оконного проема от

"черного пола" шр. 0,000

Необходимо учитывать стечку 100 мм и толщину подоконника.

|      |       |      |      |      |      |
|------|-------|------|------|------|------|
|      |       |      |      |      |      |
| Изм. | Колуч | Лист | ИДок | Подп | Дата |

602.2 Спецификация оконных проемов

Лист

# Спецификация дверных проемов

Главный вход  
1000х600  
фрамуга на 600

| Маркер | Имя окна                | Размер Ш    | Ориентация | Кол. | 2D-символ | 3D-фронтальный вид | Маркер | Имя окна                | Размер Ш  | Ориентация | Кол. | 2D-символ | 3D-фронтальный вид |
|--------|-------------------------|-------------|------------|------|-----------|--------------------|--------|-------------------------|-----------|------------|------|-----------|--------------------|
| ДВ-01  | Дверь с боковой П.      | 1 600х3 000 | Л          | 1    |           |                    | ДВ-06* | Одностворчатая Дверь... | 800х2 200 | П          | 1    |           |                    |
| ДВ-02  | Одностворчатая Дверь... | 900х2 500   | Л          | 1    |           |                    | ДВ-07* | Одностворчатая Дверь... | 900х2 200 | П          | 1    |           |                    |
| ДВ-02  | Одностворчатая Дверь... | 900х2 500   | П          | 1    |           |                    | ДВ-08  | Одностворчатая Дверь... | 900х2 200 | Л          | 2    |           |                    |
|        |                         |             |            | 13   |           |                    |        |                         |           |            |      |           |                    |
| ДВ-03  | Одностворчатая Дверь... | 800х2 500   | Л          | 2    |           |                    |        |                         |           |            |      |           |                    |
| ДВ-03  | Одностворчатая Дверь... | 800х2 500   | П          | 1    |           |                    |        |                         |           |            |      |           |                    |
| ДВ-04  | Одностворчатая Дверь... | 800х2 200   | Л          | 1    |           |                    |        |                         |           |            |      |           |                    |
| ДВ-05  | Раздвижная Дверь...     | 3 600х2 500 | Л          | 1    |           |                    |        |                         |           |            |      |           |                    |
| ДВ-05  | Раздвижная Дверь...     | 3 600х2 500 | П          | 1    |           |                    |        |                         |           |            |      |           |                    |

Ворота подъемные  
с Калиткой и окнами

Одинаковые створки:  
3 двери на разных  
3 рельсах,  
складываются в одну

Одинаковые створки:  
3 двери на разных  
3 рельсах,  
складываются в одну

## Примечание:

По расстановке проемов см. Лист 11-12 Маркировочный план.

Тип окон и дверей, выбор конфигурации и цвета выполнять индивидуально.

Наполнение проемов в проекте носит рекомендательный характер.

Высота дверных проемов от "черного пола" шр. 0,000

Подоконник на планах - высота до оконного проема от

"черного пола" шр. 0,000


Необходимо учитывать тяжесть 100 кг и толщину подоконника.

|      |       |      |      |      |      |
|------|-------|------|------|------|------|
|      |       |      |      |      |      |
| Изм. | Колуч | Лист | ИДок | Подп | Дата |


602.2 Спецификация дверных проемов

Лист



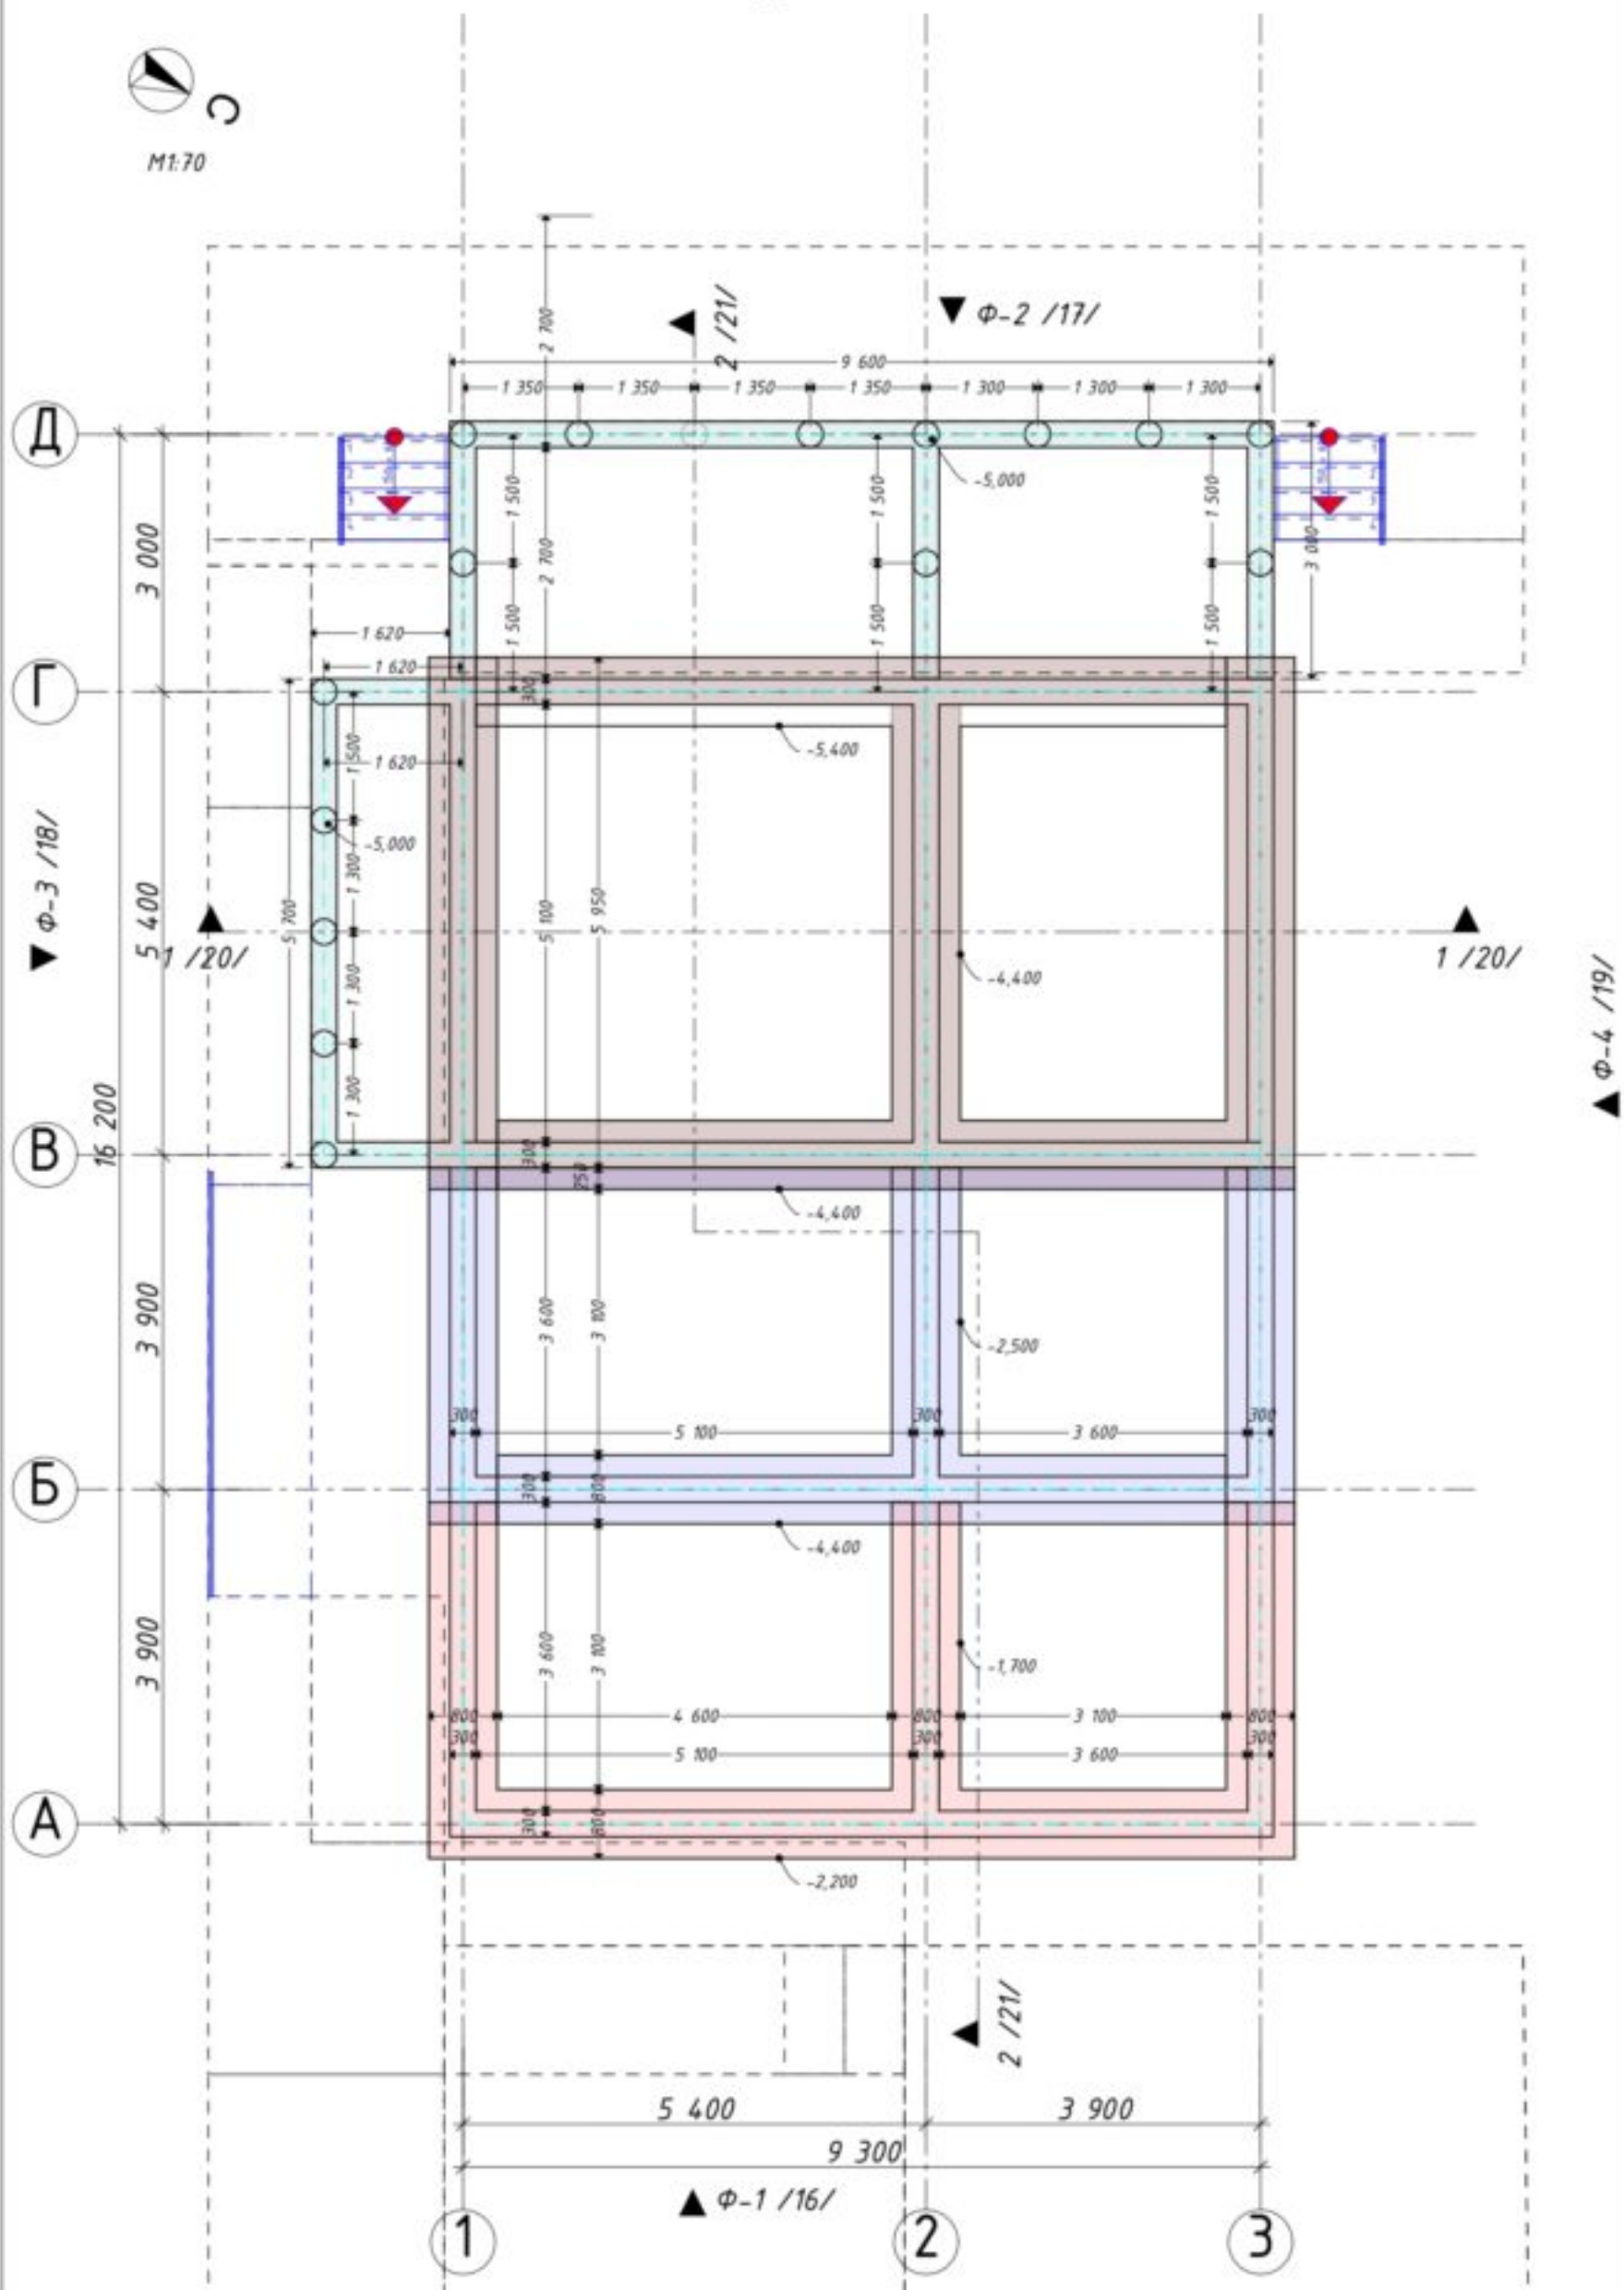

|      |        |      |      |       |      |
|------|--------|------|------|-------|------|
|      |        |      |      |       |      |
| Изм. | Колуч. | Лист | Изд. | Подп. | Дата |

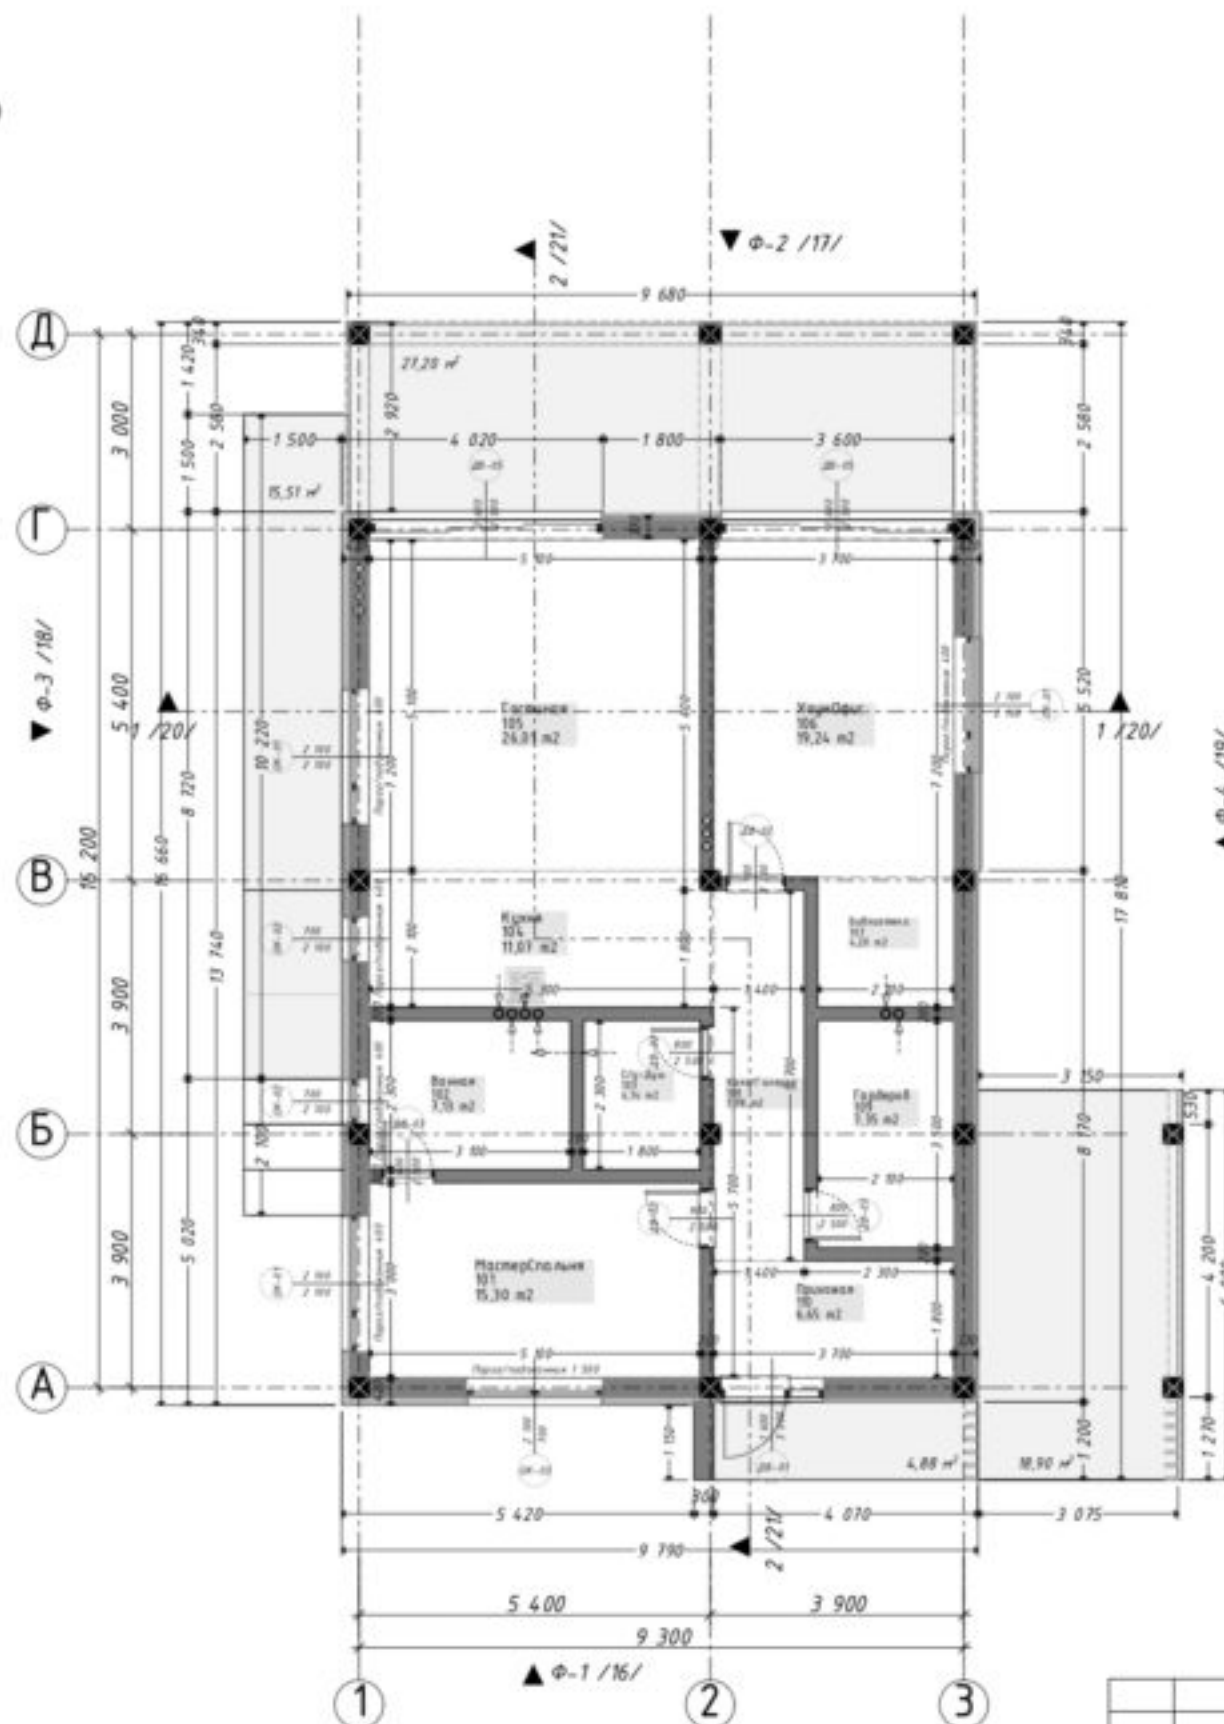

| Экспликация общая |                  |
|-------------------|------------------|
| Цоколь            | 42,88            |
| 1-й этаж          | 109,07           |
|                   | <b>151,95 м²</b> |

| Экспликация 1-й этаж |               |                  |
|----------------------|---------------|------------------|
| №                    | Наименование  | Площадь          |
| 101                  | МастерСпальня | 15,30            |
| 102                  | Ванная        | 7,13             |
| 103                  | С/у-Душ       | 4,14             |
| 104                  | Кухня         | 11,07            |
| 105                  | Гостиная      | 26,01            |
| 106                  | ХаунОфис      | 19,24            |
| 107                  | Библиотека    | 4,20             |
| 108                  | Холл/Галерея  | 7,98             |
| 109                  | Гардероб      | 7,35             |
| 110                  | Прихожая      | 6,65             |
|                      |               | <b>109,07 м²</b> |

Условные обозначения

- 420 - Наружные стены 420мм: Блок 300, Утеплитель 100, Отделка 20
- 370 - Наружные стены 370мм: Блок 300, Утеплитель 50, Отделка 20
- 200 - Внутренние стены Блок 200мм
- 300 - Колонны 300х300мм

Примечание:  
 Спецификация оконных и дверных проемов см. Лист 22-23.  
 Тип окон и дверей, выбор конфигурации и цвета выполнить индивидуально.  
 Наполнение проемов в проекте носит рекомендательный характер.  
 Высота дверных проемов от "черного пола" ур. 0,000  
 Подоконник на планах - высота до оконного проема от "черного пола" ур. 0,000  
 Необходимо учитывать стяжку 100 мм и толщину подоконника.


|      |       |      |      |      |      |
|------|-------|------|------|------|------|
| Изм. | Колуч | Лист | №Док | Подп | Дата |
|      |       |      |      |      |      |



## Маркировочный план Цок. эт



M1:100

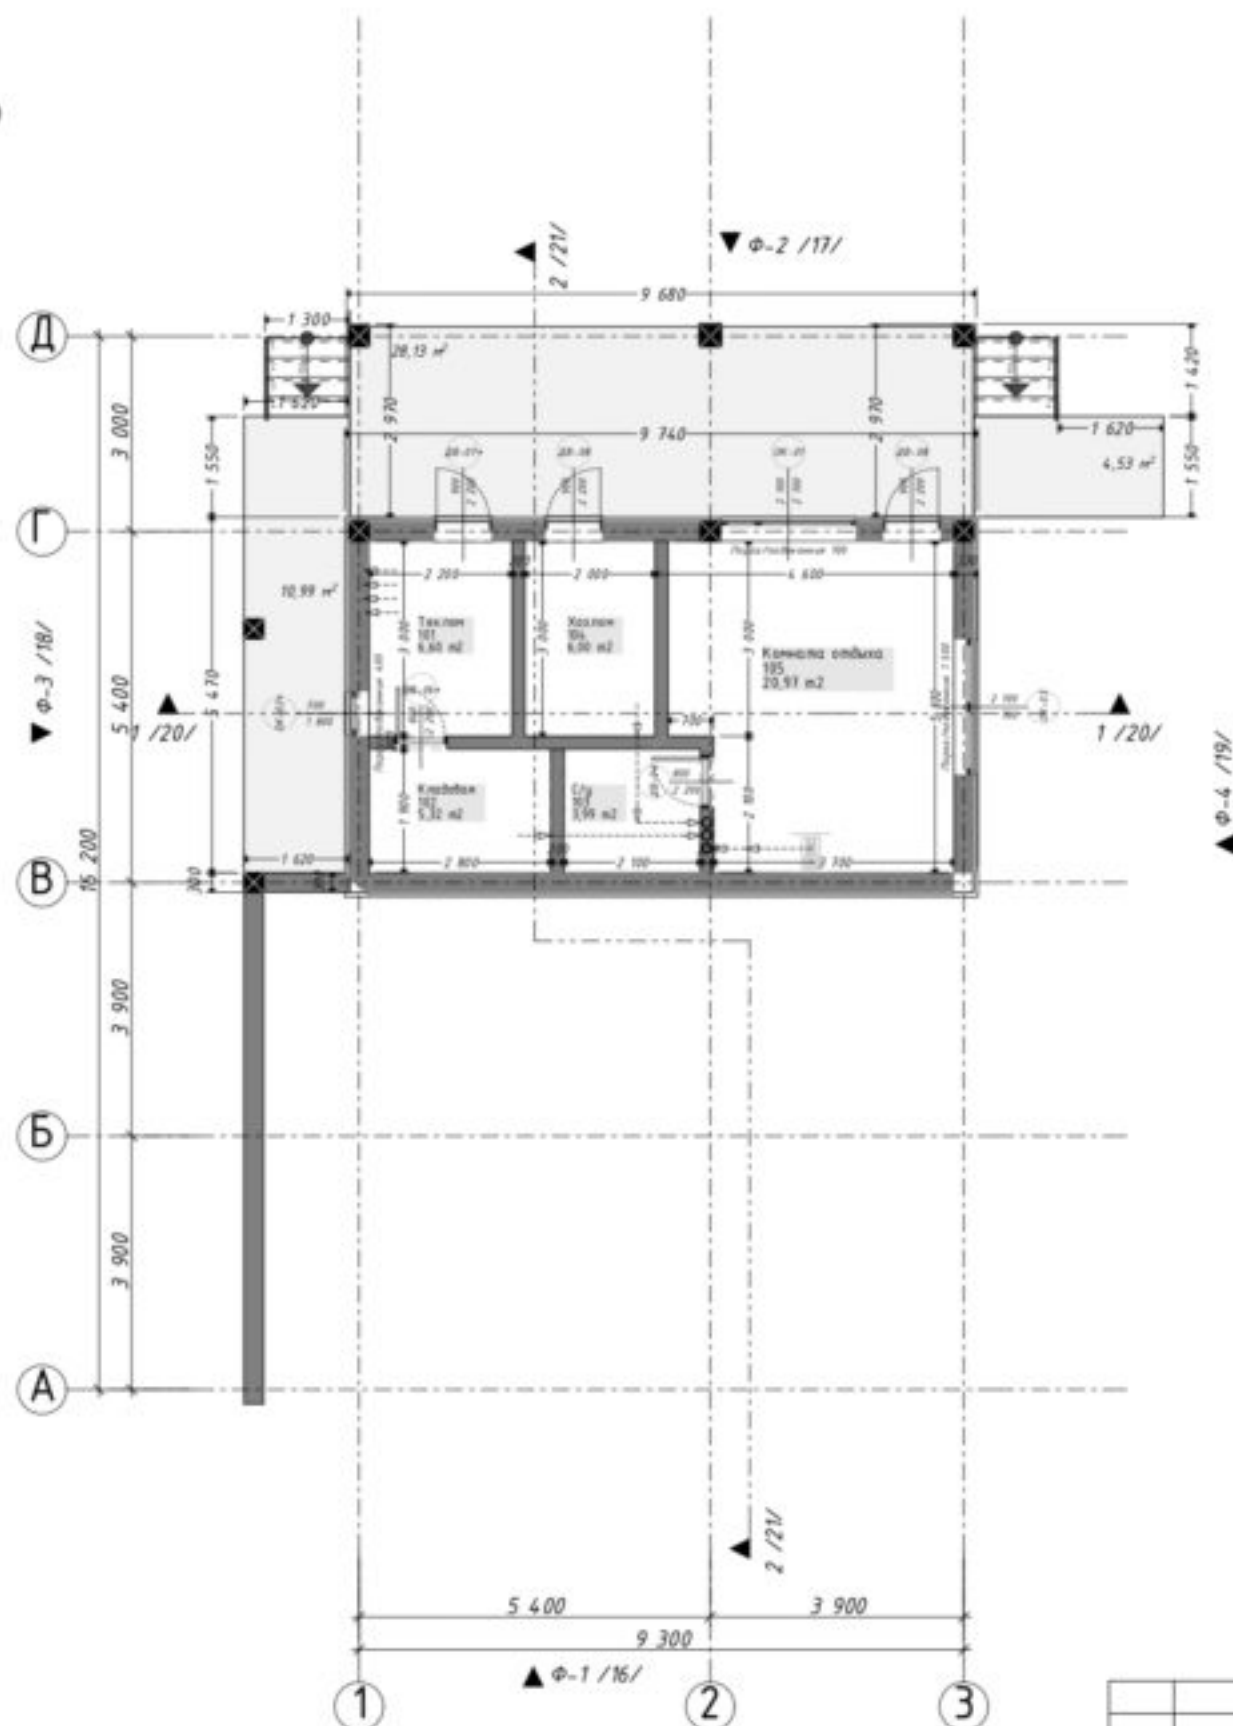

| Экспликация общая |                  |
|-------------------|------------------|
| Цоколь            | 42,88            |
| 1-й этаж          | 109,07           |
|                   | <u>151,95 м²</u> |

| Экспликация Цокольный этаж |                |                 |
|----------------------------|----------------|-----------------|
| №                          | Наименование   | Площадь         |
| 101                        | Тех.пом        | 6,60            |
| 102                        | Кладовая       | 5,32            |
| 103                        | С/у            | 3,99            |
| 104                        | Хоз.пом        | 6,00            |
| 105                        | Комната отдыха | 20,97           |
|                            |                | <u>42,88 м²</u> |

## Условные обозначения

- 420 — Наружные стены 420мм: Блок 300, Утеплитель 100, Отделка 20
- 370 — Наружные стены 370мм: Блок 300, Утеплитель 50, Отделка 20
- 200 — Внутренние стены Блок 200мм
- 300x300 — Колонны 300x300мм

Примечание:  
 Спецификация оконных и дверных проемов см. Лист 22-23.  
 Тип окон и дверей, выбор конфигурации и цвета выполнить индивидуально.  
 Наполнение проемов в проекте носит рекомендательный характер.  
 Высота дверных проемов от "черного пола" ур. 0,000  
 Подоконник на планах - высота до оконного проема от "черного пола" ур. 0,000  
 Необходимо учитывать стяжку 100 мм и толщину подоконника.

|      |        |      |       |       |      |
|------|--------|------|-------|-------|------|
| Изм. | Колуч. | Лист | №Док. | Подп. | Дата |
|      |        |      |       |       |      |


602.2 Маркировочный план Цок. эт

Лист

## План кровли




М1:100

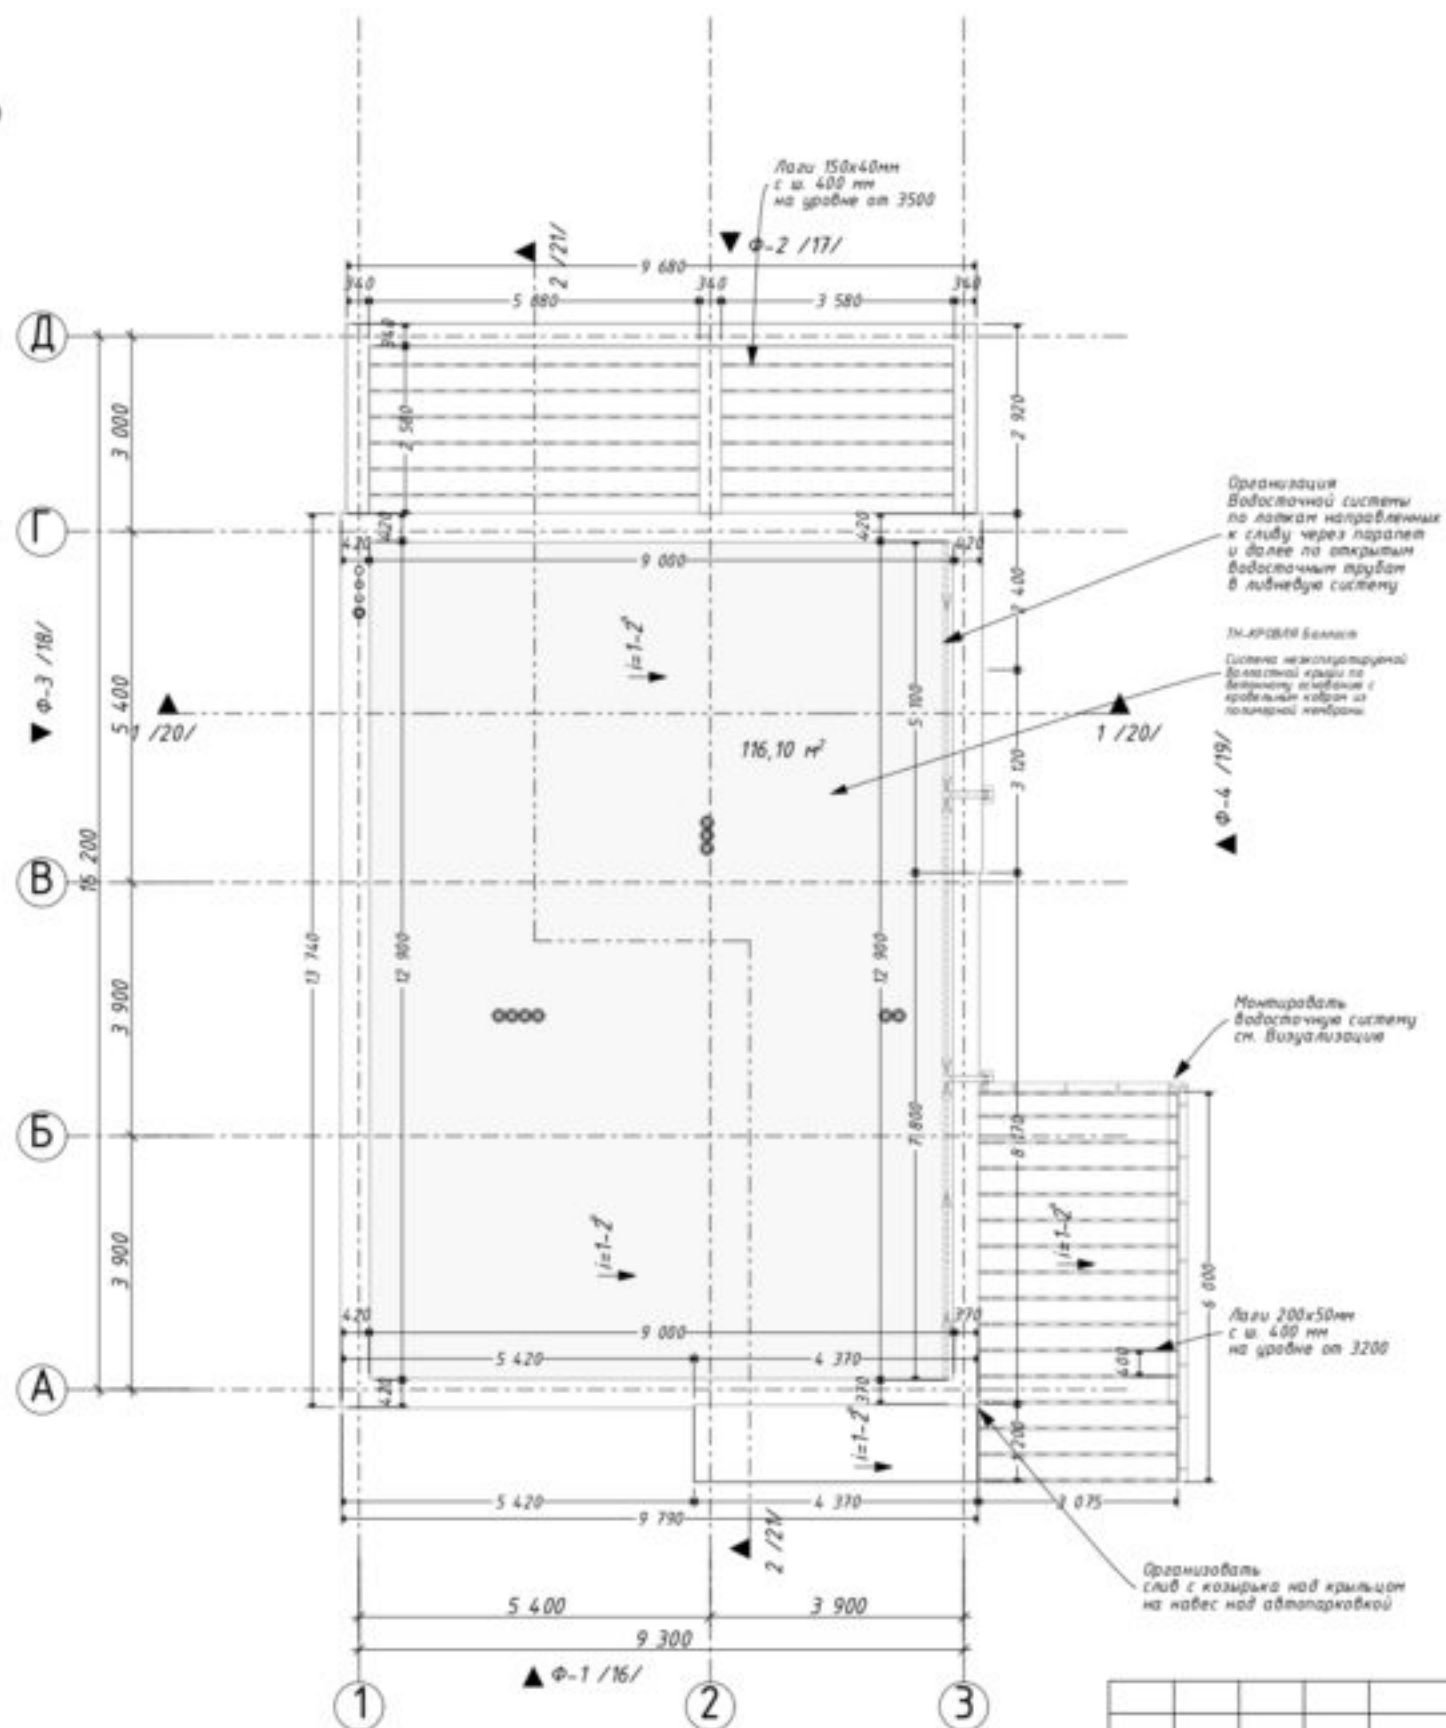



|     |       |      |      |      |      |
|-----|-------|------|------|------|------|
| Имя | Колуч | Лист | №Док | Подп | Дата |
|     |       |      |      |      |      |

602.2 План кровли

Лист


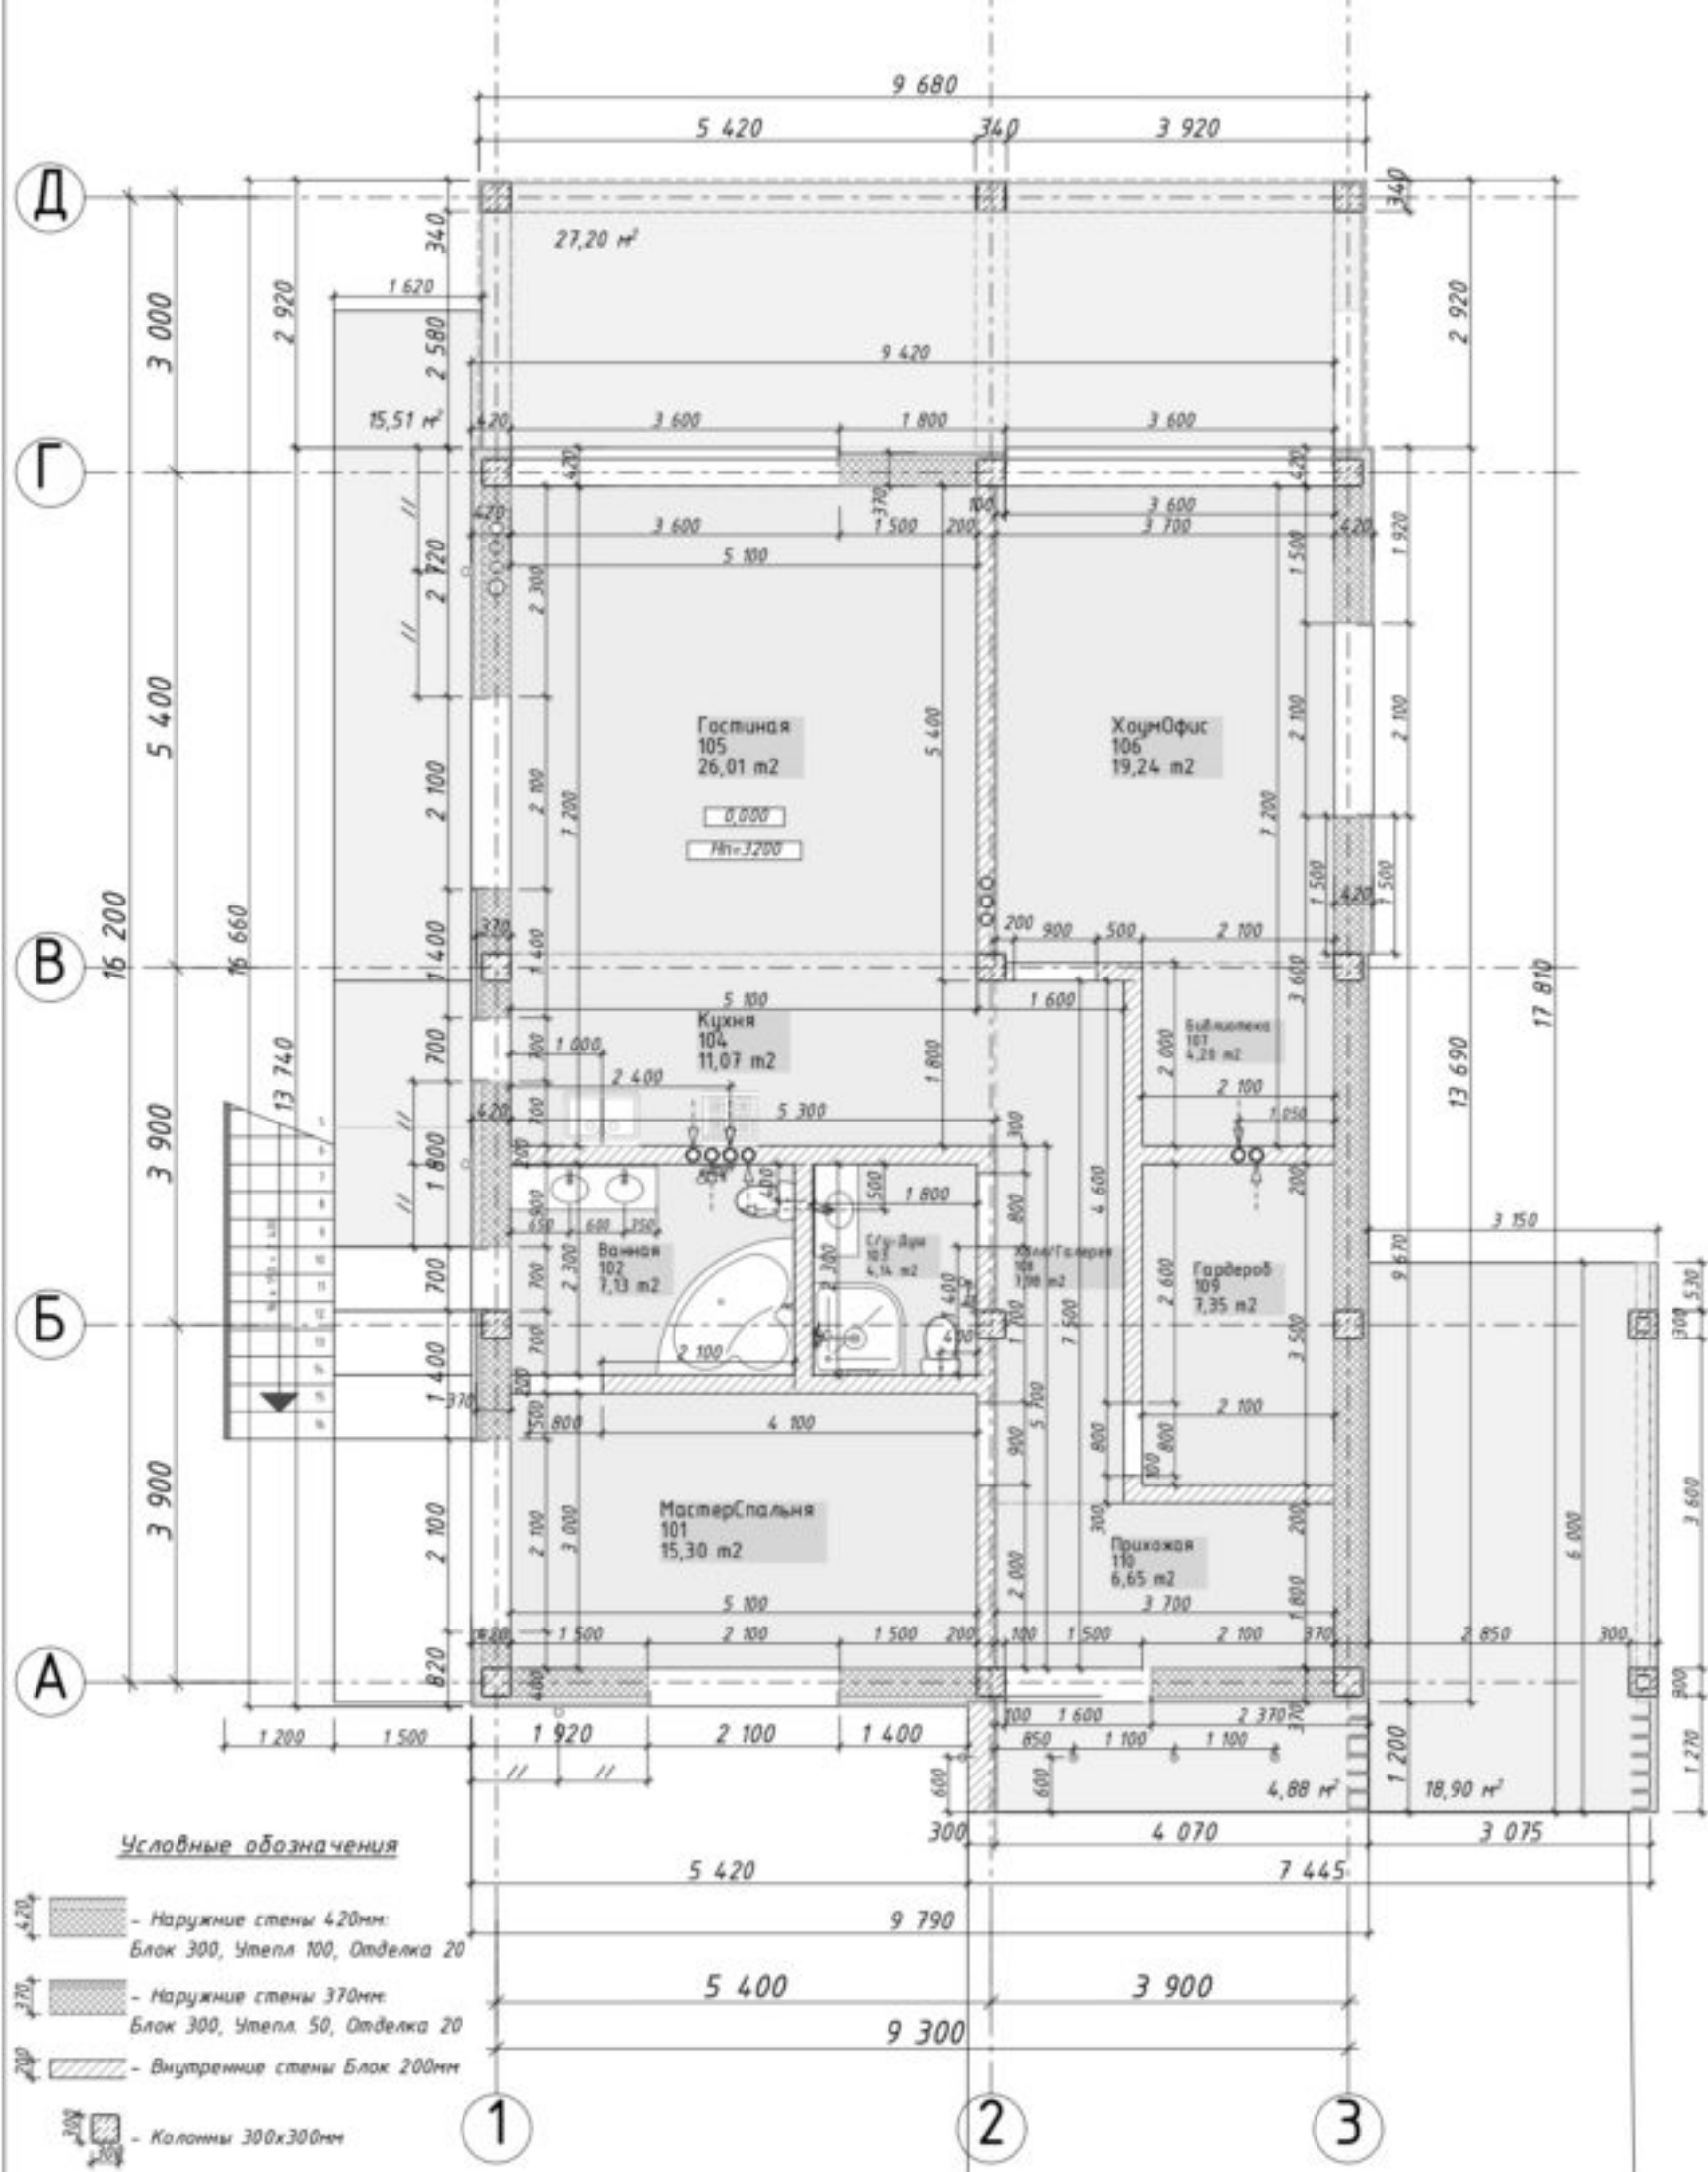


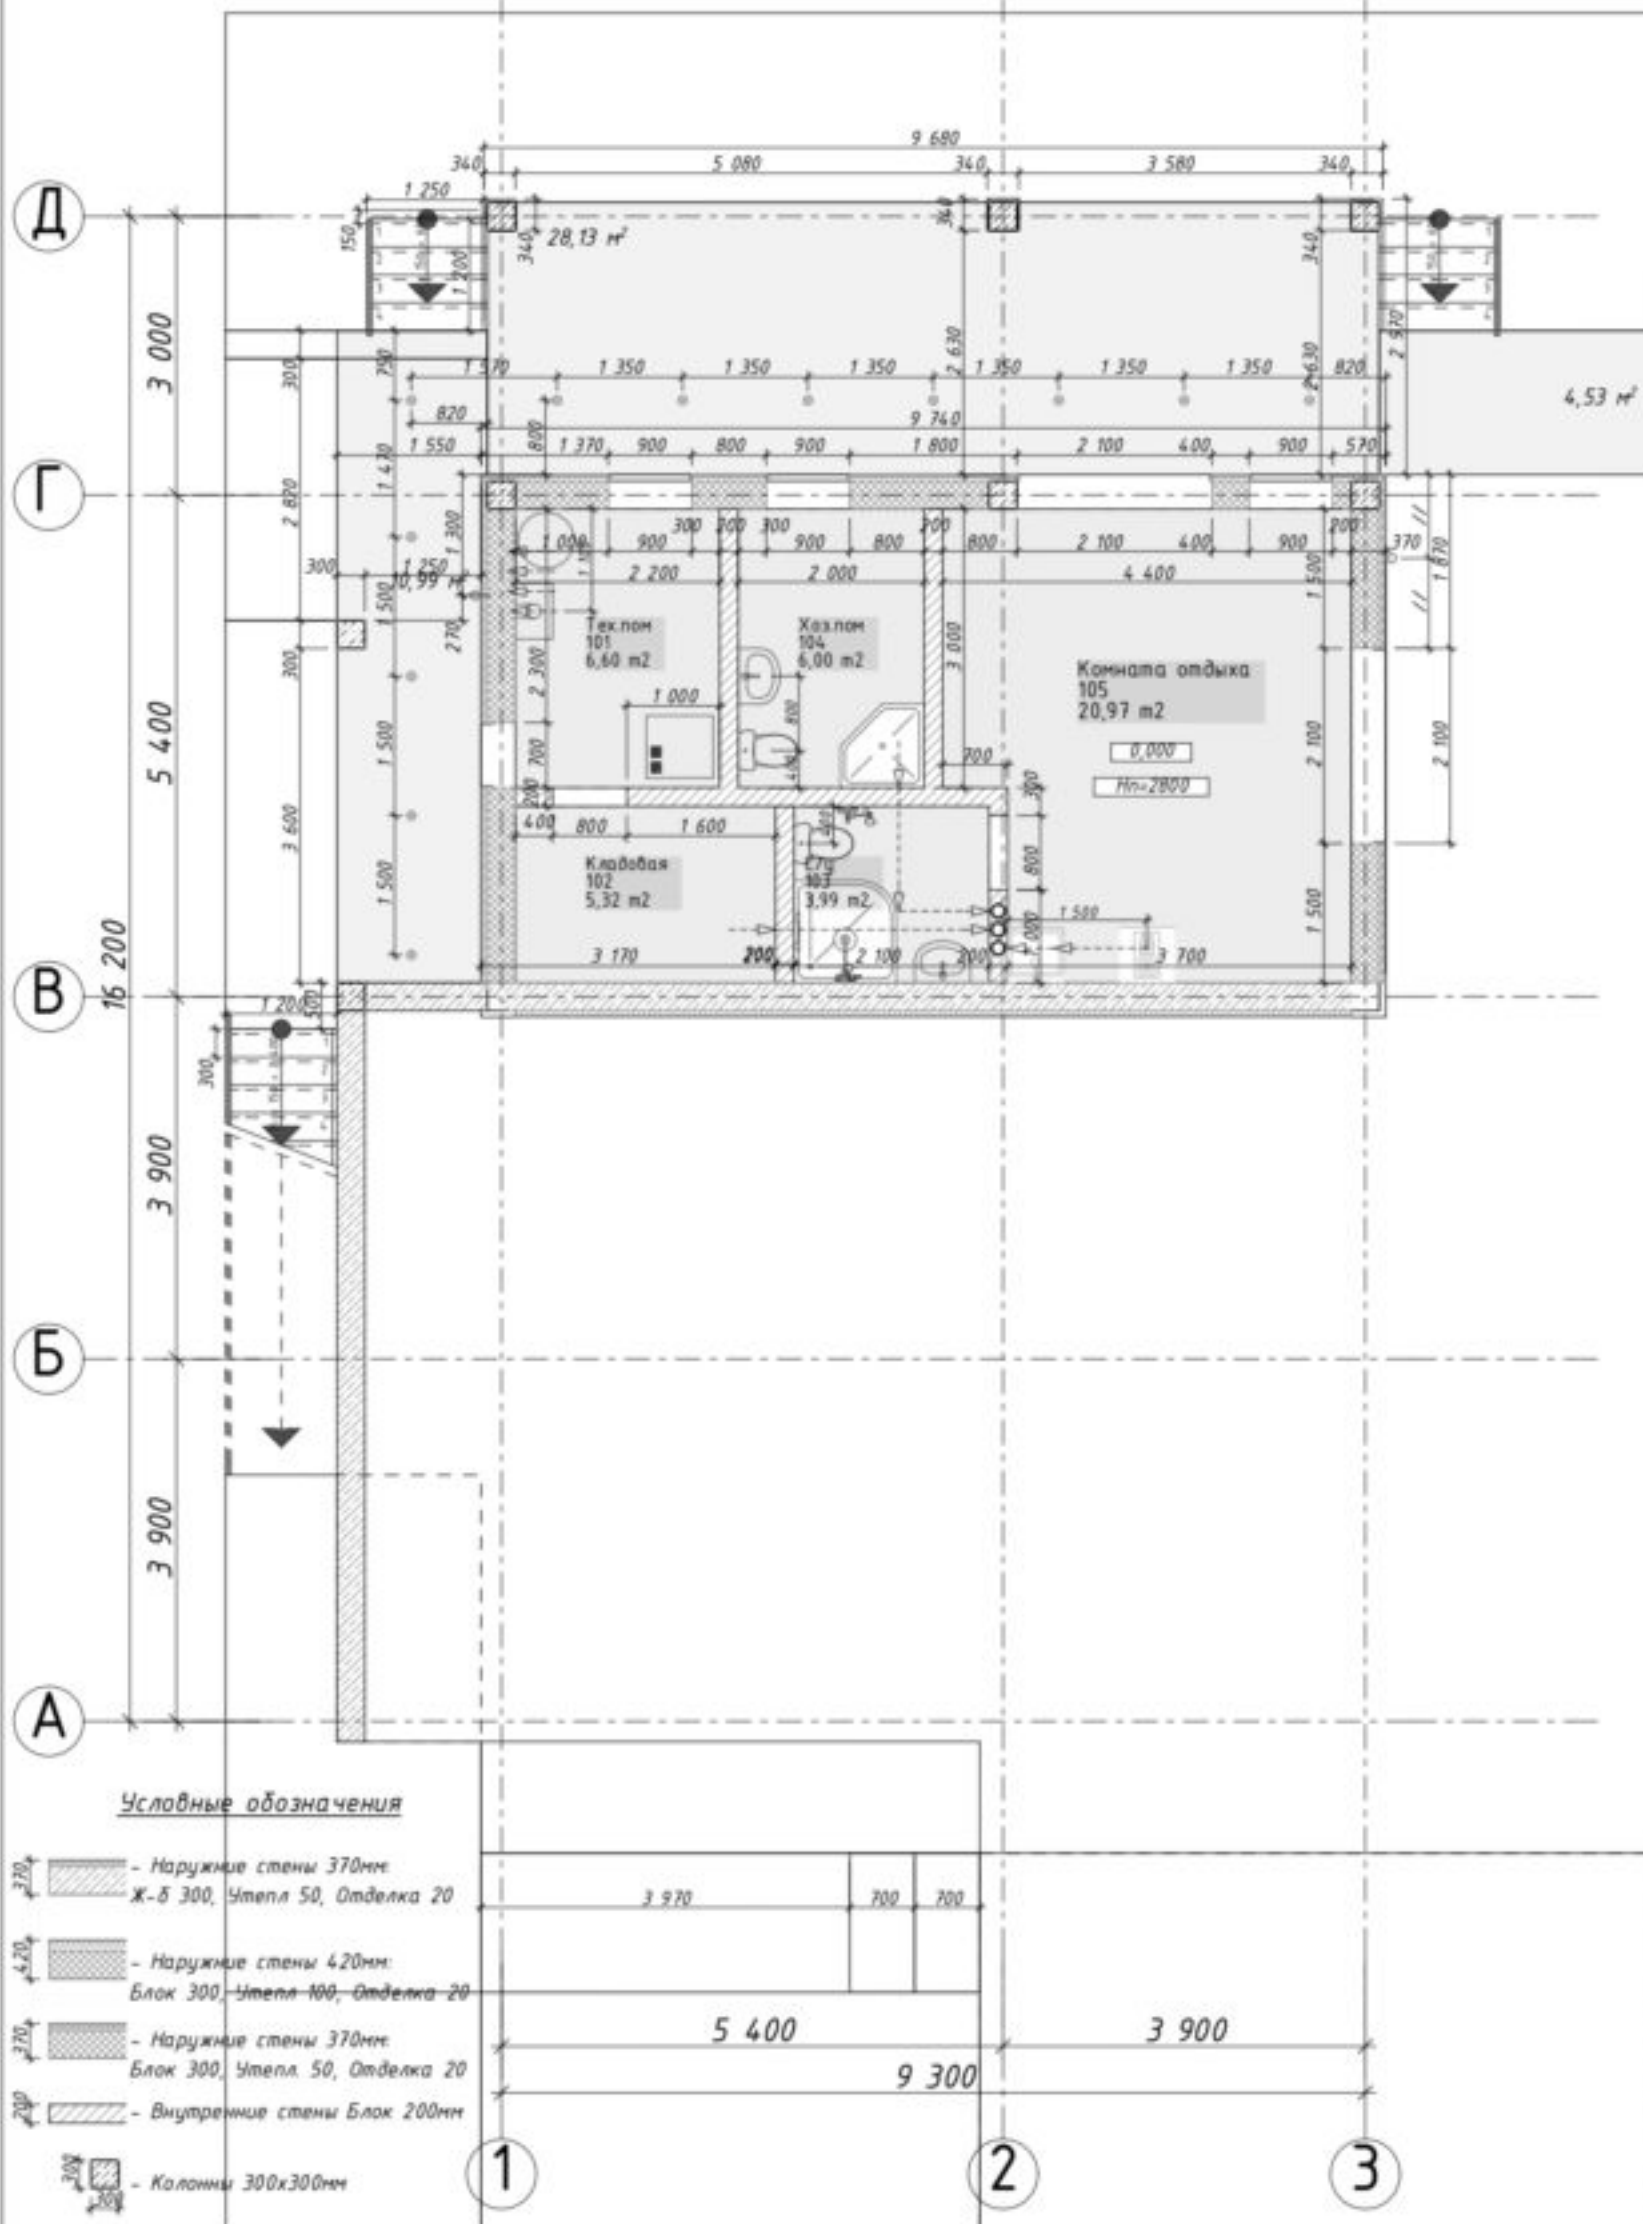

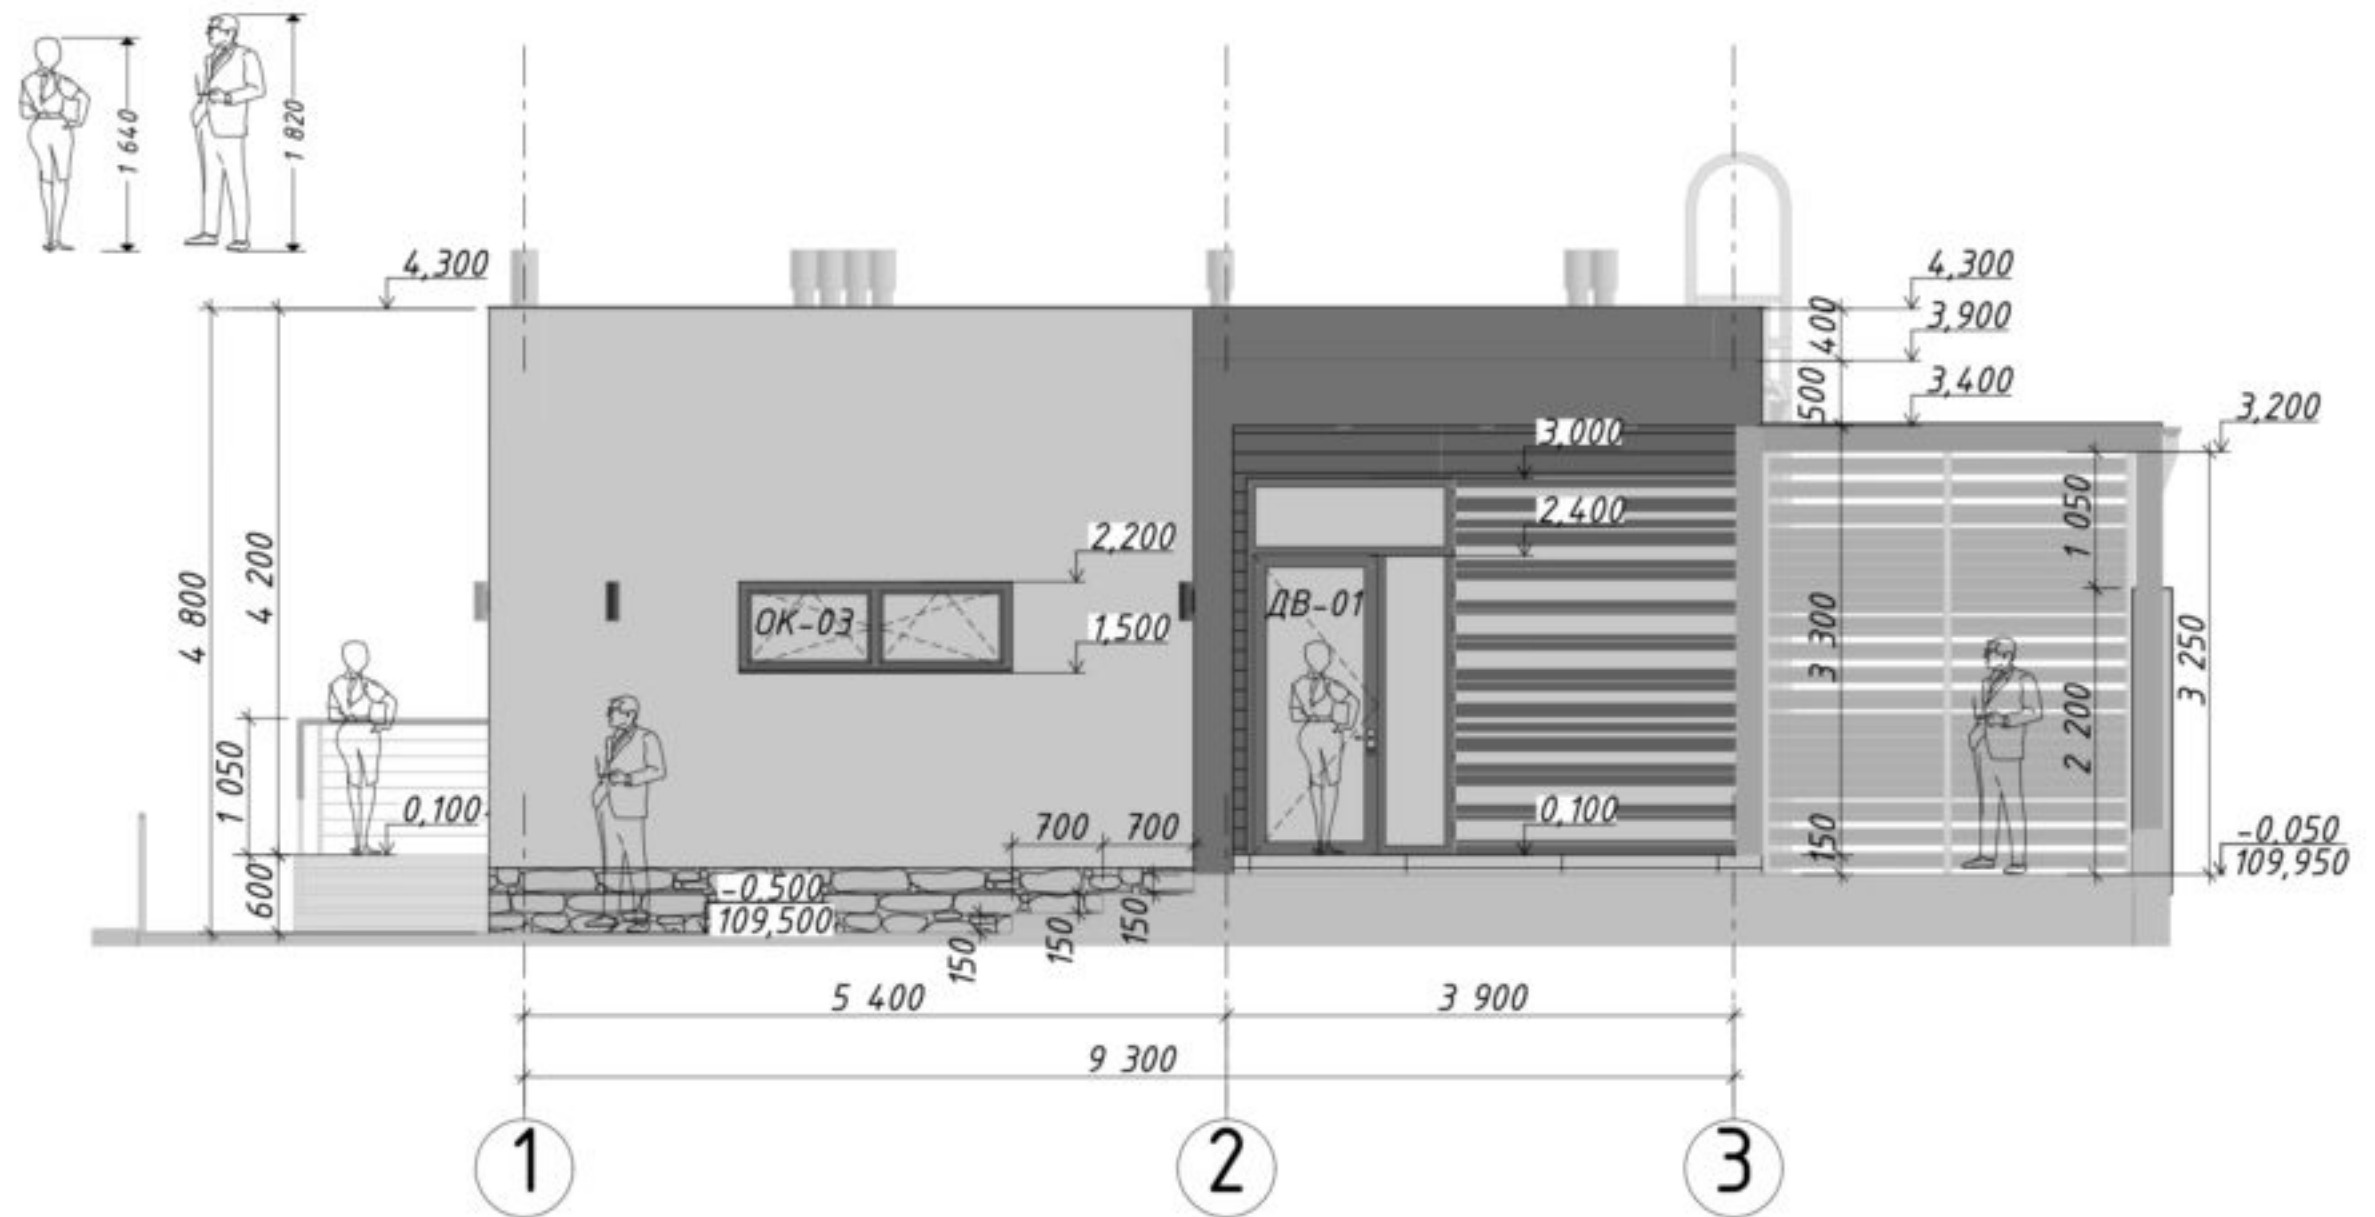

|     |        |      |        |       |        |
|-----|--------|------|--------|-------|--------|
|     |        |      |        |       |        |
| Июн | Колгуч | Лист | Нрѣзок | Плодѣ | Дерево |

Фасад 2

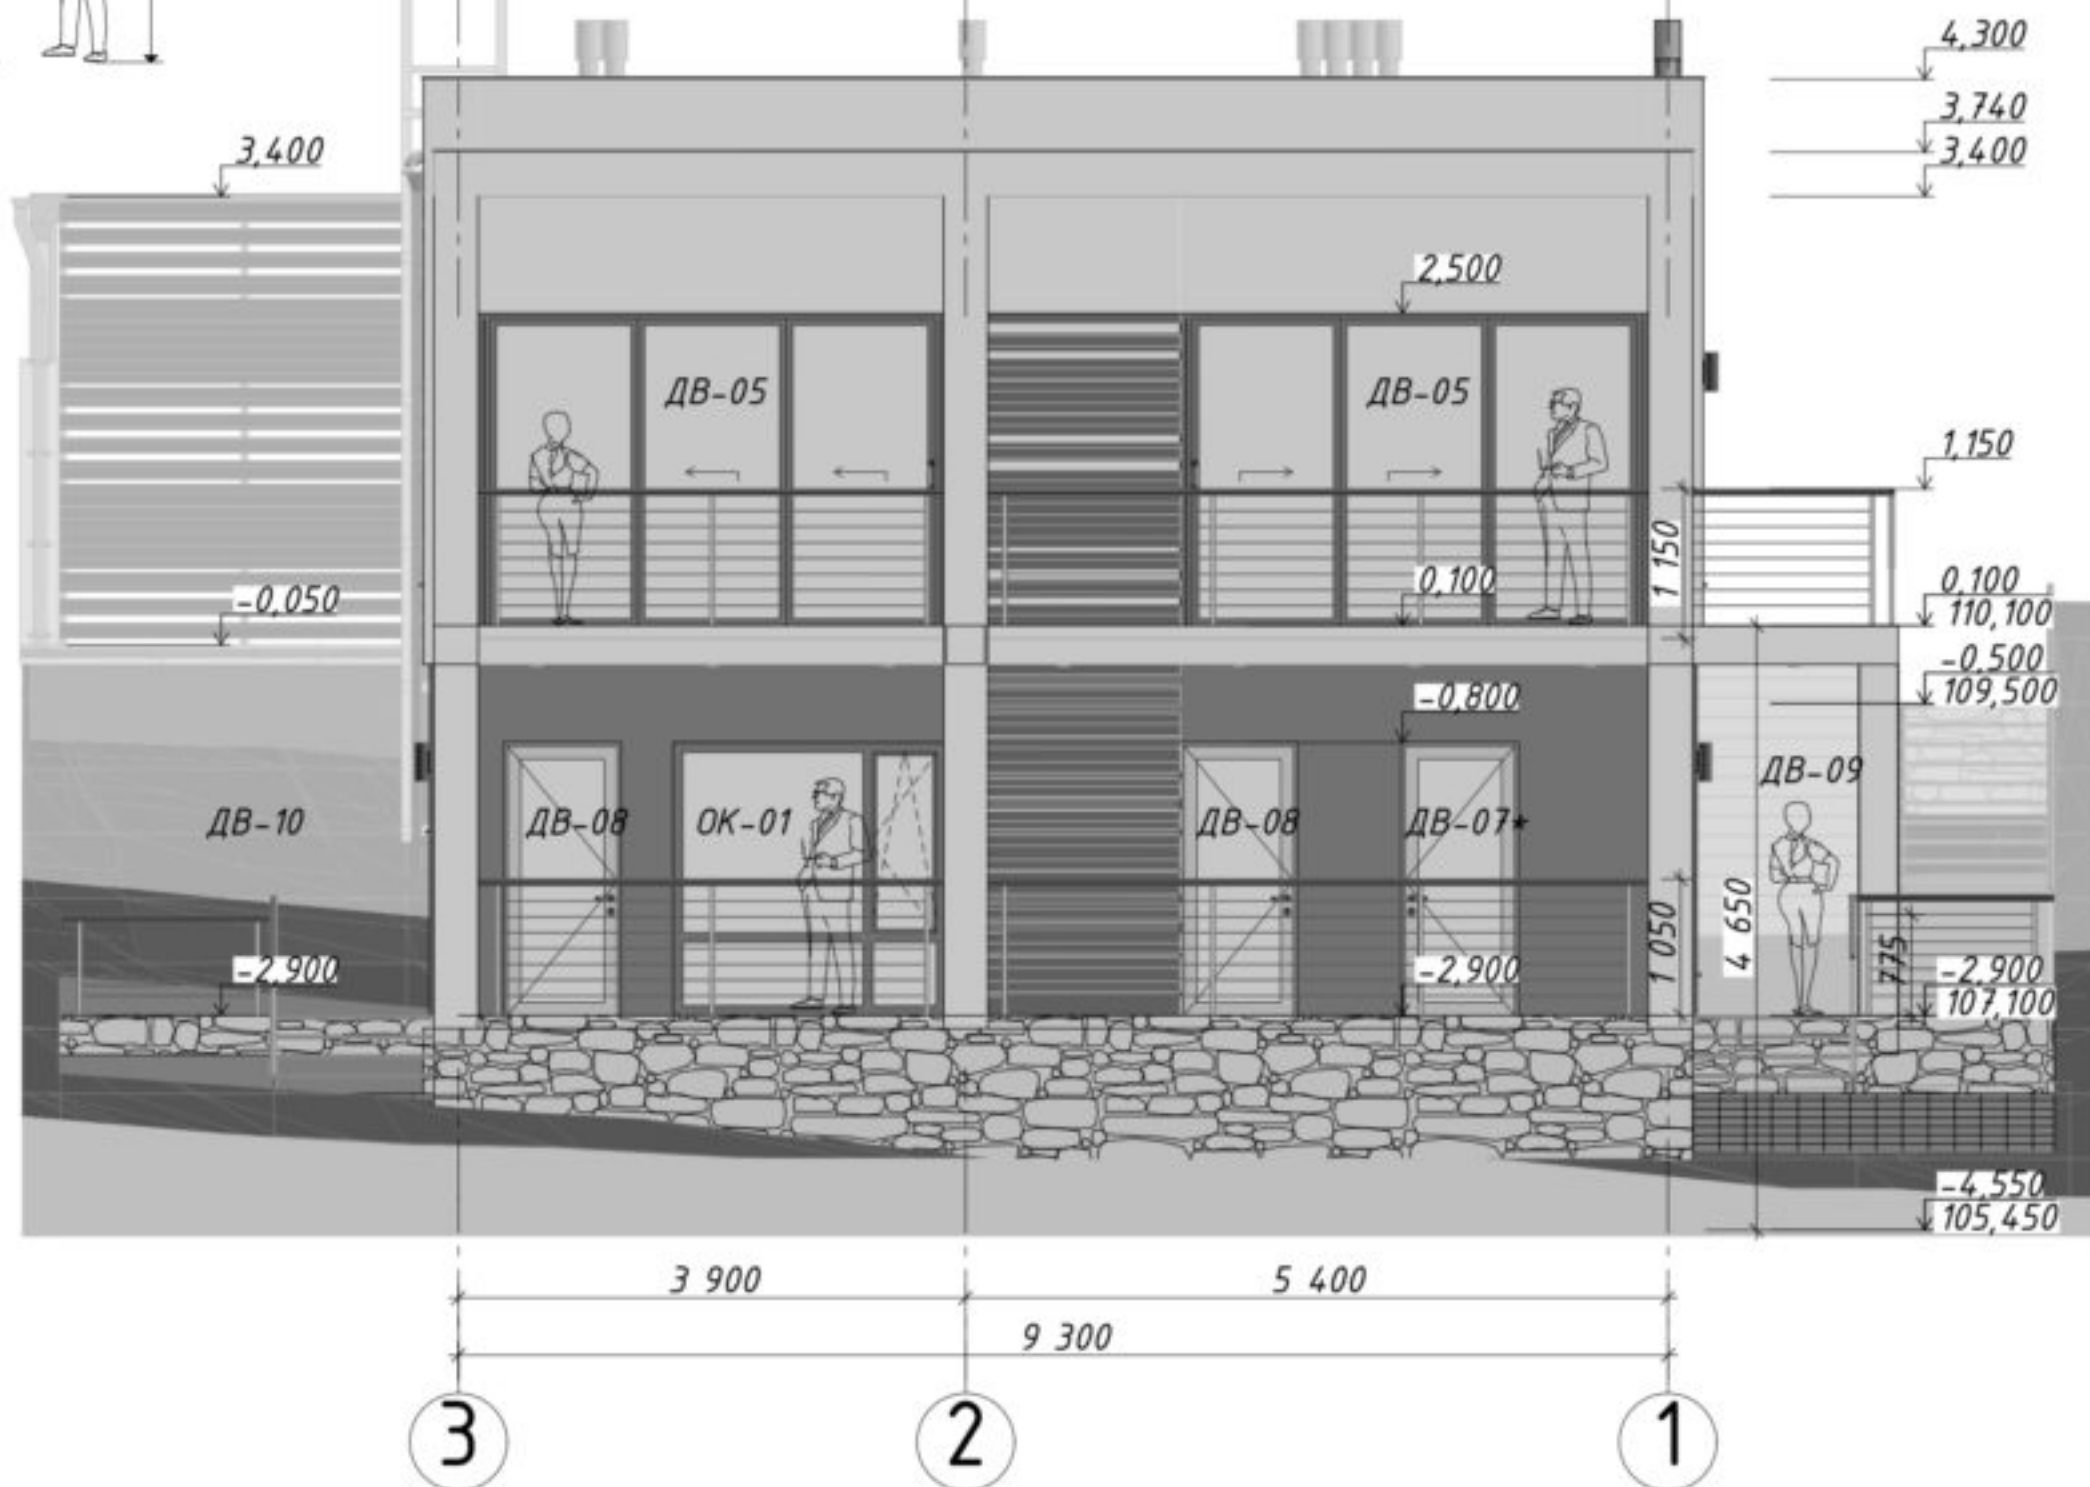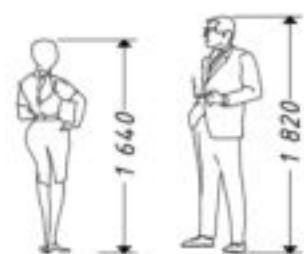


|      |        |      |       |       |      |
|------|--------|------|-------|-------|------|
|      |        |      |       |       |      |
| Изм. | Колуч. | Лист | №Док. | Подп. | Дата |

602.2 Фасад 2

Лист



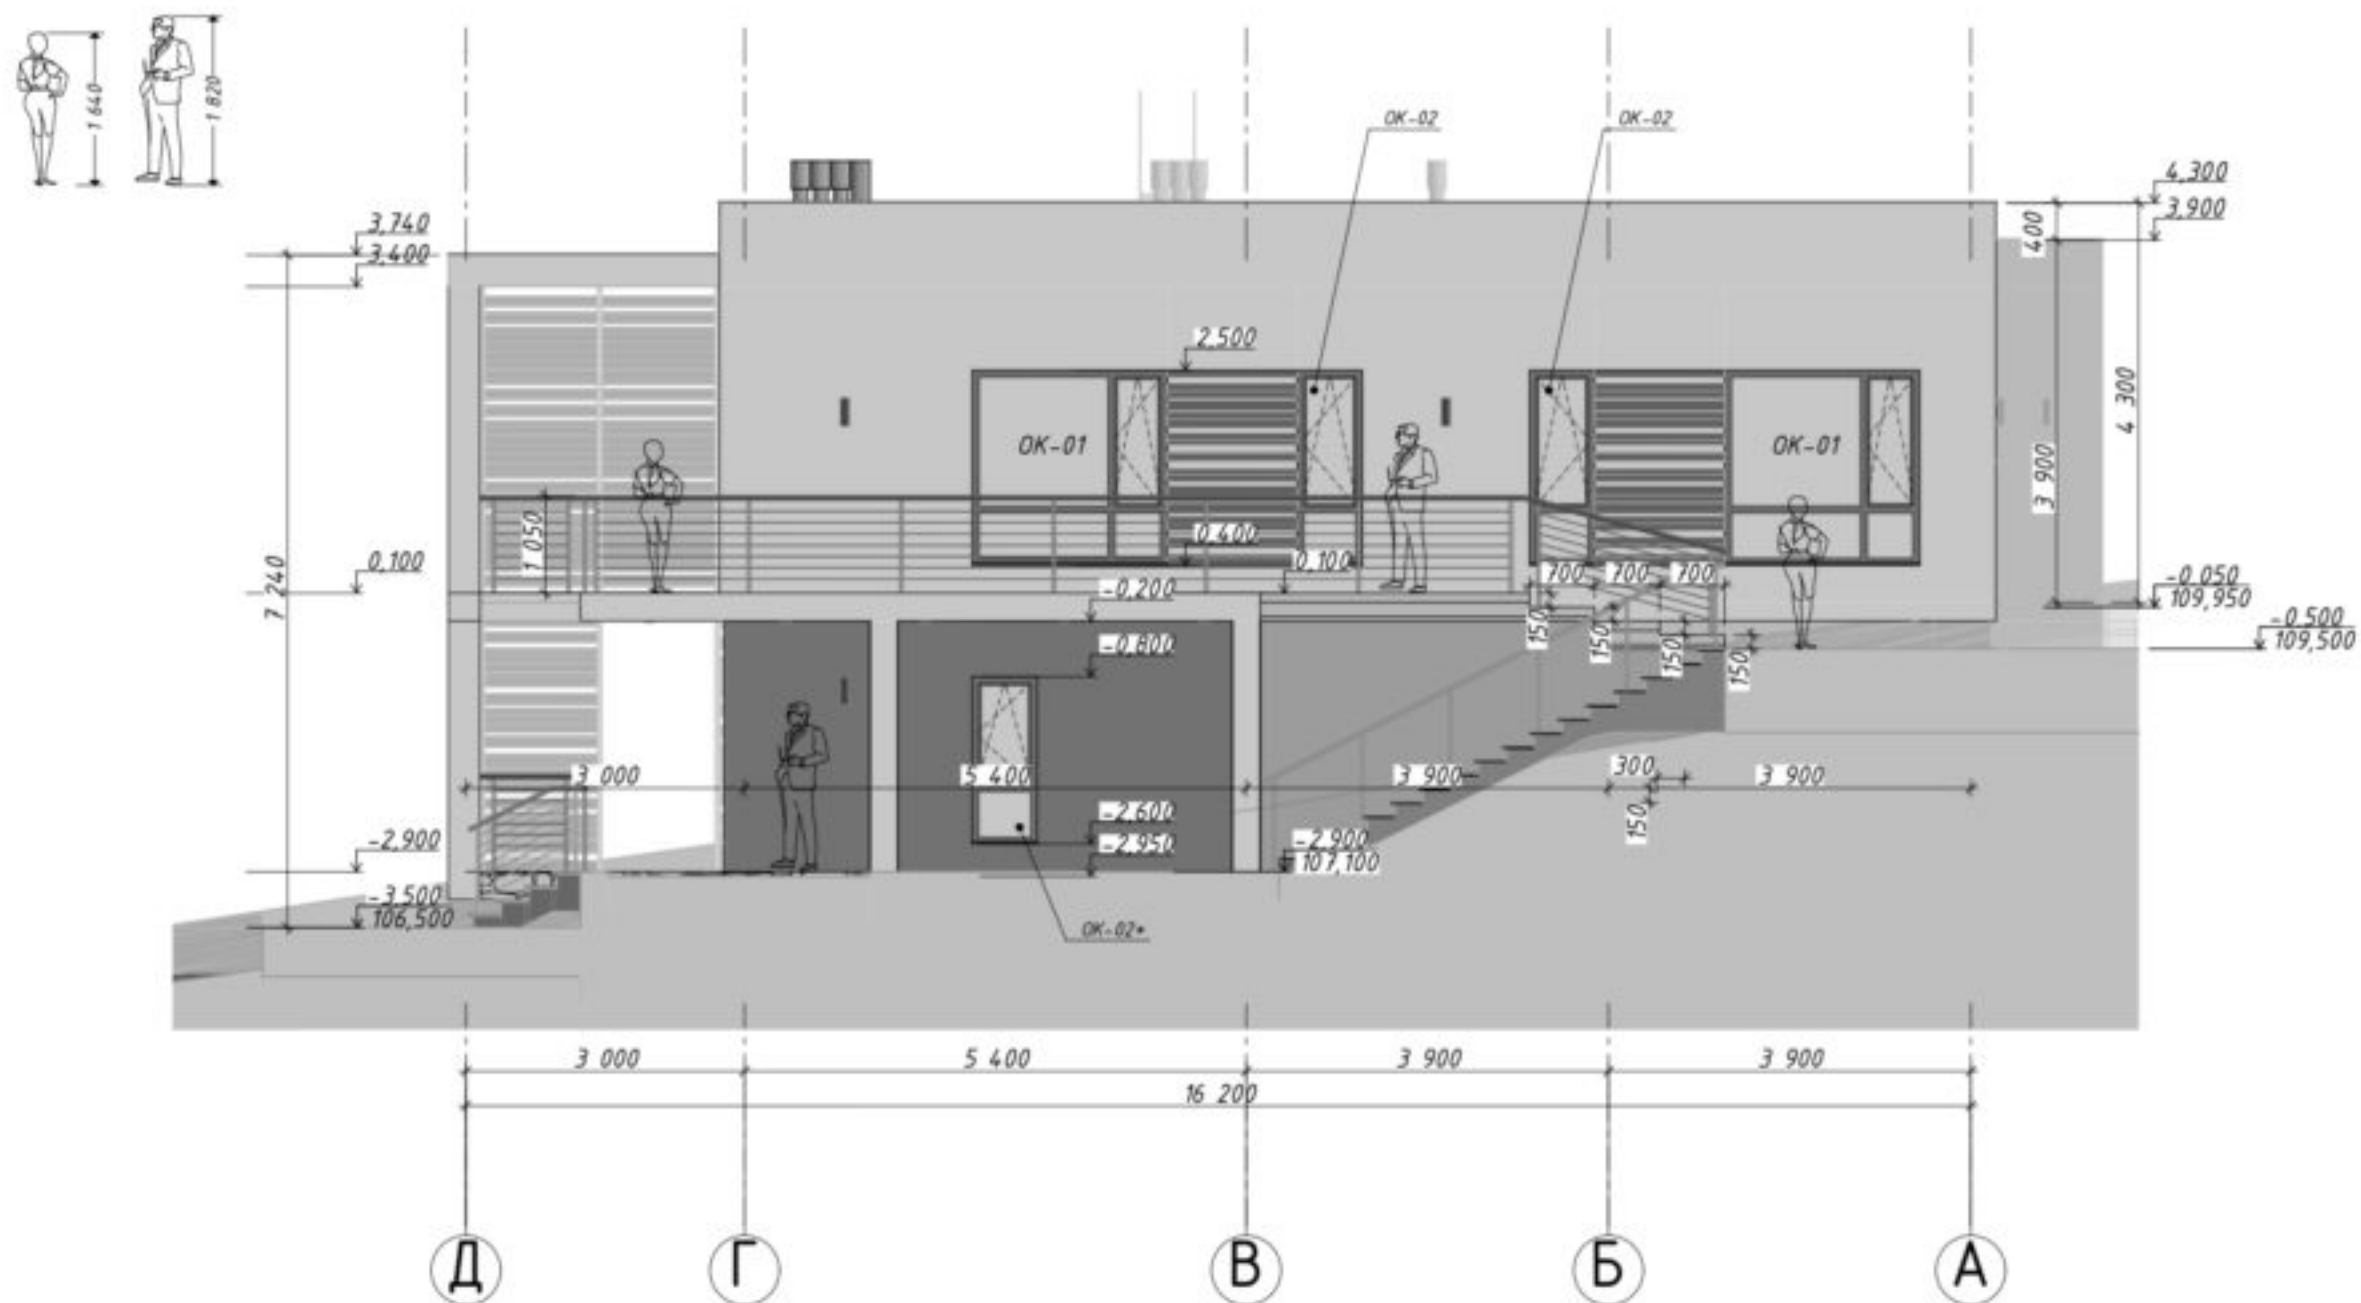

|      |        |      |       |       |      |
|------|--------|------|-------|-------|------|
|      |        |      |       |       |      |
| Изм. | Колуч. | Лист | №Док. | Подп. | Дата |